Installation manual

Montageanleitung ● Notice de montage ● Istruzioni per il montaggio
Manual de montaje ● Monteringsanvisning ● Installatiegids ● Asennusohje ● Installationsmanual ● Paigaldusjuhend

Element house EL16-3534

Elementhaus ● Maison à modules ● Casetta in elementi ● Cobertizo ● Redskapsbod ● Element huis ● Elementti piharakennus ● Friggebod ● Elementmaja

Width 348 x Depth 354 cm

Breite/Tiefe ● Largeur/Profondeur ● Lunghezza/Profondita ● Ancho/Profundidad ● Bredde/Dybde ● Breedte/Diepte ● Leveys/Pituus ● Bredd/Längd ● Laius/pikkus







Log thickness 16 mm

Bohlenstärke ● Épaisseur des murs ● Spessore delle pareti ● Grosor de pared ● Tykkelse ● Wanddikte ● Seinän paksuus ● Väggtjocklek ● Seinapaksus



The producer shall have the right to make technical changes to the product ● Technische Änderungen vorbehalten ● Le producteur réserve le droit d'effectuer des modifications techniques au produit ● Il produttore mantiene il diritto di apportare modifiche tecniche al prodotto ● Reservado el derecho a modificaciones técnicas ● Produsent forbeholder seg retten til å endre tekniske egenskaper ved produktet ● Alle rechten en technische wijzigingen voorbehouden ● Valmistaja pidättää oikeuden tehdä tuotteeseen teknisiä muutoksia ● Tillverkaren har rätt att utföra tekniska förändringar för produkten ● Tootja jätab endale õiguse muuta toote tehnilisi omadusi







www.hortum.es

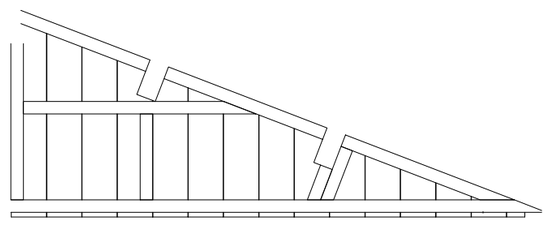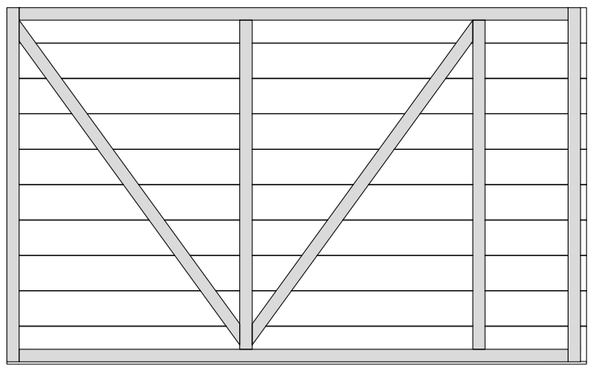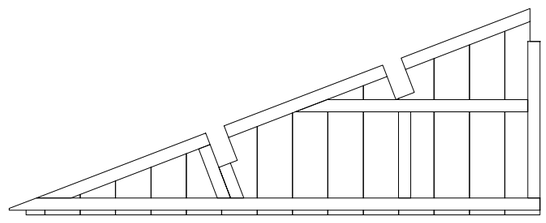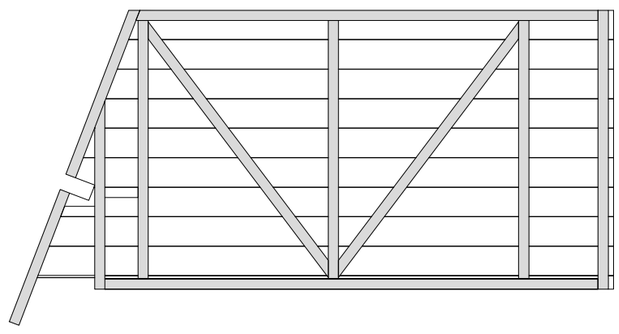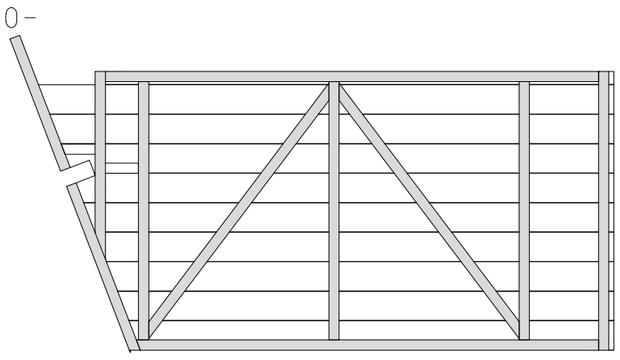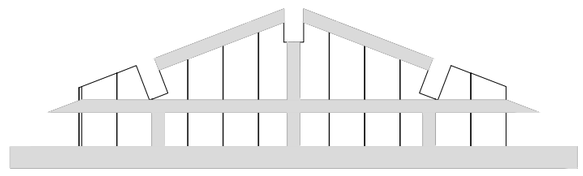
Pos	SPECIFICATION-STÜCKLISTE-NOMENCLATURE-ELEMENTI-ESPECIFICATIÓN EL16-3534	Pcs	Profile (mm)	Length (mm)
Wel-1	Wall element- Wandelement- Panneau du mur- Elemento di muro- Elemento pared 	1	48x656	1725
Wel-2	Wall element- Wandelement- Panneau du mur- Elemento di muro- Elemento pared 	9	48x1150	1884
Wel-3	Wall element- Wandelement- Panneau du mur- Elemento di muro- Elemento pared 	1	48x656	1725
Wel-4	Wall element- Wandelement- Panneau du mur- Elemento di muro- Elemento pared 	1	48x1087	2356
Wel-5	Wall element- Wandelement- Panneau du mur- Elemento di muro- Elemento pared 	1	48x1087	2356
Wel-6	Wall element- Wandelement- Panneau du mur- Elemento di muro- Elemento pared 	1	48x517	1842


www.hortum.es


Pos	SPECIFICATION-STÜCKLISTE-NOMENCLATURE-ELEMENTI-ESPECIFICATIÓN EL16-3534	Pcs	Profile (mm)	Length (mm)
AR1	Foundation- Fundament- Fondation- Fondazione- Vigas de cimentación	22	32x40	1725
AR2	Foundation- Fundament- Fondation- Fondazione- Vigas de cimentación	11	32x40	400
FB1-1	Floor board- Fussbodenbrett- Madrier du plancher - Tavola pavimento- Tabla de suelo	39	89x16	2176
FB2-1	Floor board- Fussbodenbrett- Madrier du plancher - Tavola pavimento- Tabla de suelo	39	89x16	1338
RB1-1	Roof board- Dachbrett- Madrier du toit- Tavola tetto- Tabla de tejado	90	89x16	2080
EaE1-1	Eave edging- Dachrandbrett- Madrier en bordure du toit- Tavola bordo tetto- Tabla de valadizo	4	16x95	2000
WP1	Wall panelLIng- Wandverkleidung- Revetement du mur- Rivestimento di muro- Revestimiento de pared	2	114x16	1884
FaB2-1	Facia board- Giebelblende- Écran frontal- Schermo frontone- Tabla de facia	8	16x95	2150
RE2-1	Roof edge reinforcement- Dachrandleiste- Baguette en bordure du toit- Rinforzo bordo tetto- Refuerzo borde tejado	2	32x40	2400
RE2-2	Roof edge reinforcement- Dachrandleiste- Baguette en bordure du toit- Rinforzo bordo tetto- Refuerzo borde tejado	2	32x40	1600
PR1		2	32x120	2400
PR2	PurLIn- Dachpfette- Arbalétrier- Arcareccio- Correa	2	32x120	1600
PR3	PurLIn- Dachpfette- Arbalétrier- Arcareccio- Correa	8	32x120	2400
PR4	PurLIn- Dachpfette- Arbalétrier- Arcareccio- Correa	8	32x120	1600
PR5		4	28x120	2000
PR6		2	19x120	2400
PR7		8	19x120	2400
CoB2	Covering board- Deckbrett- Madrier de couverture- Tavola di copertura- LIstón de cubierta	4	70x19	1911
CoB1	Covering board- Deckbrett- Madrier de couverture- Tavola di copertura- LIstón de cubierta	4	70x19	1764
WB1-1	Wind brace- Windbrett- Madrier contre le vent- Tavola vento- Tabla contra el viento	4	16x45	2150
Fim	-Fixing kit- Befestigungsset- Moyens de fixation- Materiale di fissaggio- Kit de fijación	1		
QNU40x 40x40Zn	L-iron- Winkel- Angle -Angolo- Angulo 40x40x40	10		
QNA2_ 2x50Zn	Nail- Nagel- Clou- Chiodo- Clavo- 2.5x50mm	800		
QKRPP3 _5x40Zn	Screw- Schraube- Vis- Vite- Tornillo- 3.5x40mm	160		


www.hortum.es

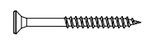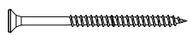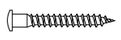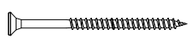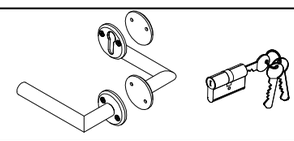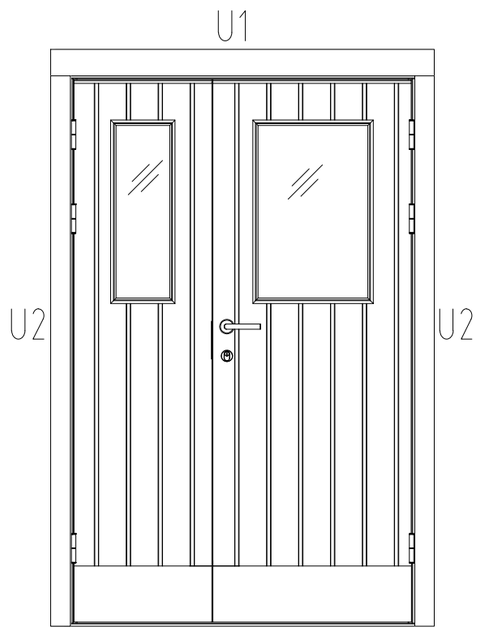Pos	SPECIFICATION-STÜCKLISTE-NOMENCLATURE-ELEMENTI-ESPECIFICATIÓN EL16-3534	Pcs	Profile (mm)	Length (mm)
QKRPP4_5x50Zn	Screw- Schraube- Vis- Vite- Tornillo- 4.5x50mm 	70		
QKRPP4_5x70Zn	Screw- Schraube- Vis- Vite- Tornillo- 4.5x70mm 	120		
QKRYP5x40ZnTX	Screw- Schraube- Vis- Vite- Tornillo- 5x40mm 	40		
QKRPP4_5x60Zn	Screw- Schraube- Vis- Vite- Tornillo- 4.5x60mm	380		
QKRPP_5x90Zn	Screw- Schraube- Vis- Vite- Tornillo- 5x90mm 	28		
QLIUY QULKAY-1 QULSI30x35-1		1		
	 TU90-22-1320P 1270x1985x90 U1-19x95x1400 1pcs U2-19x95x2000 2pcs	1		

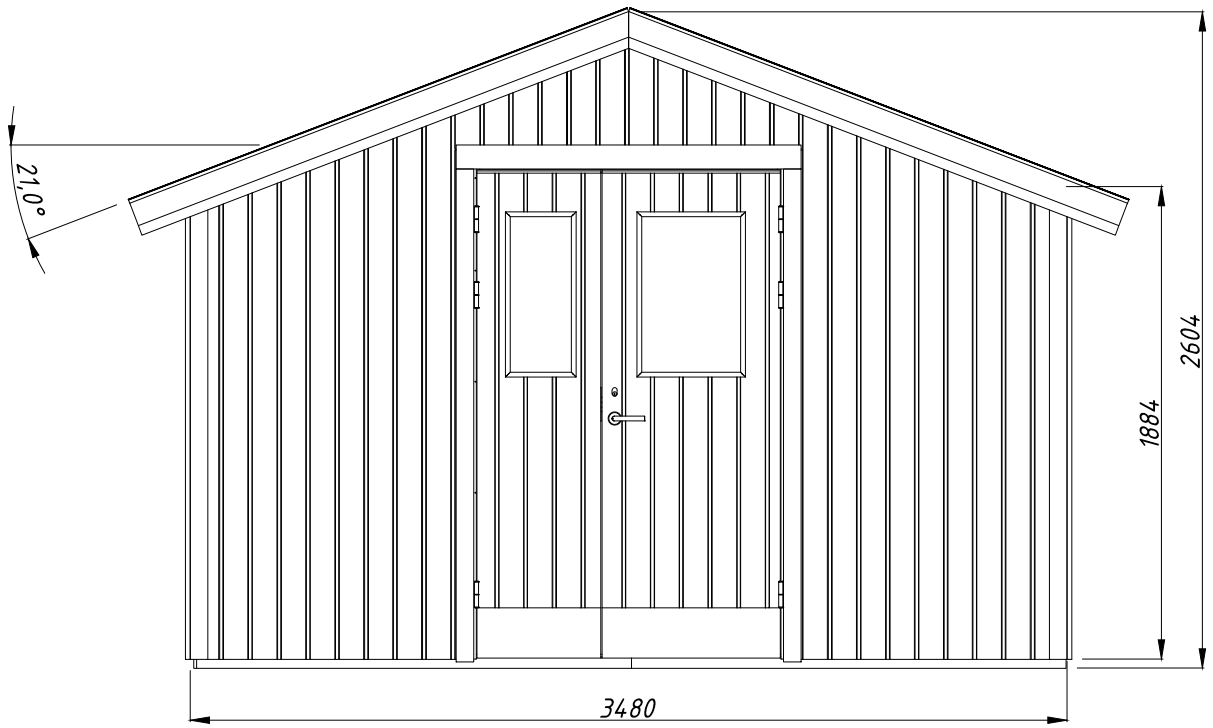

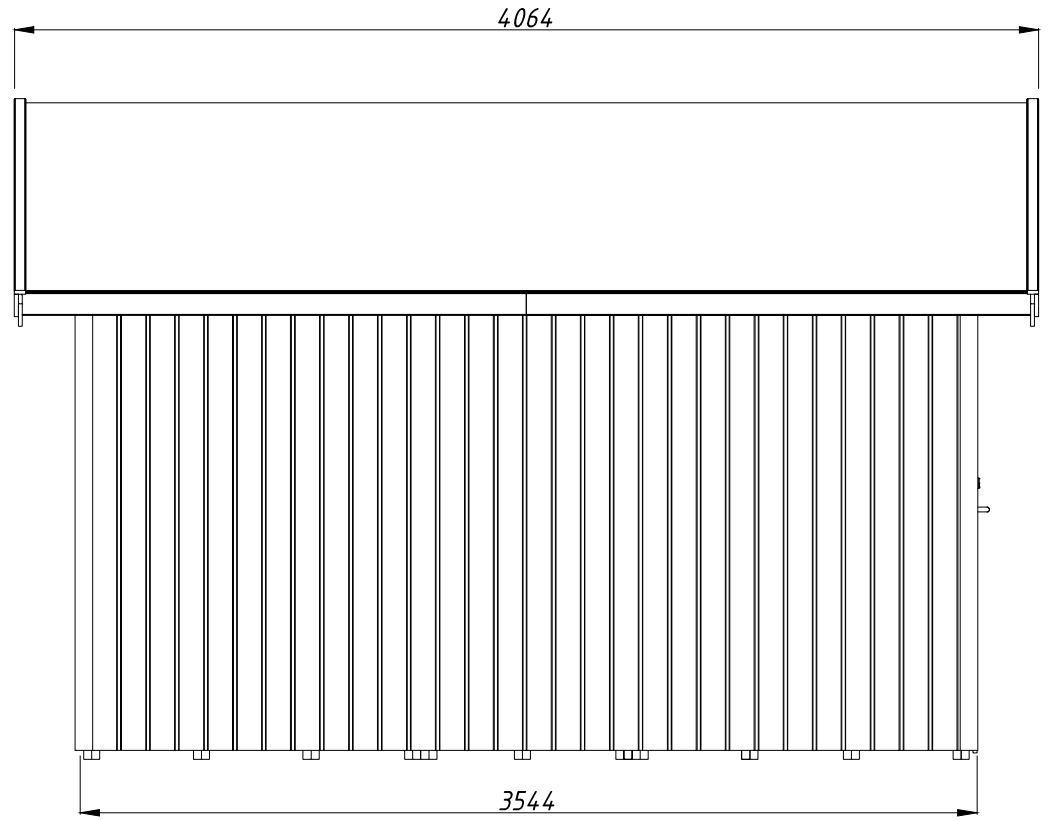

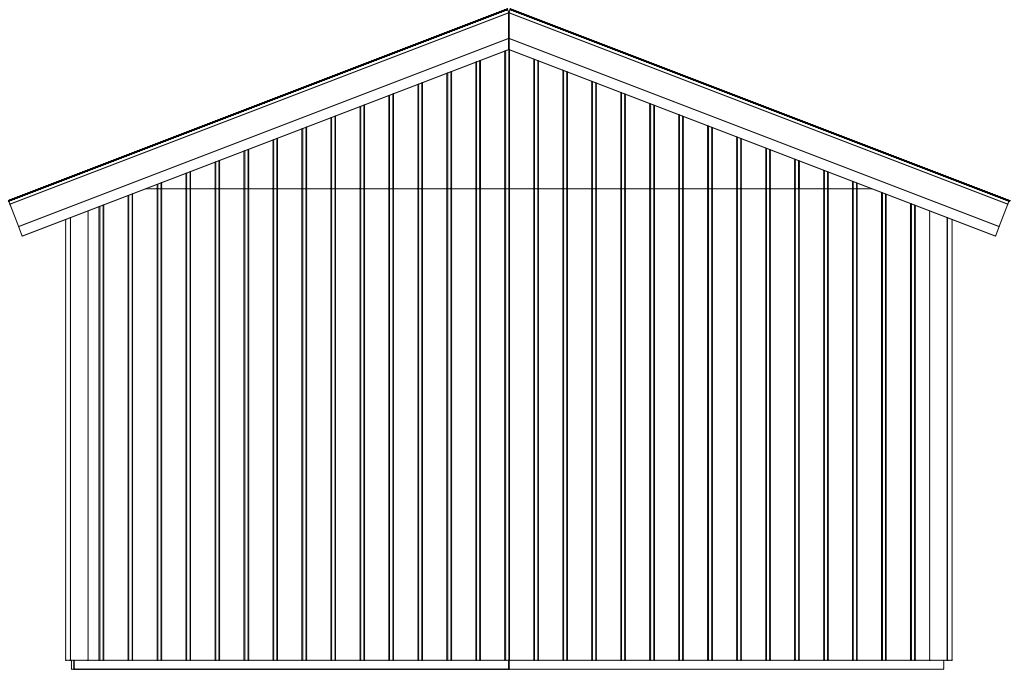

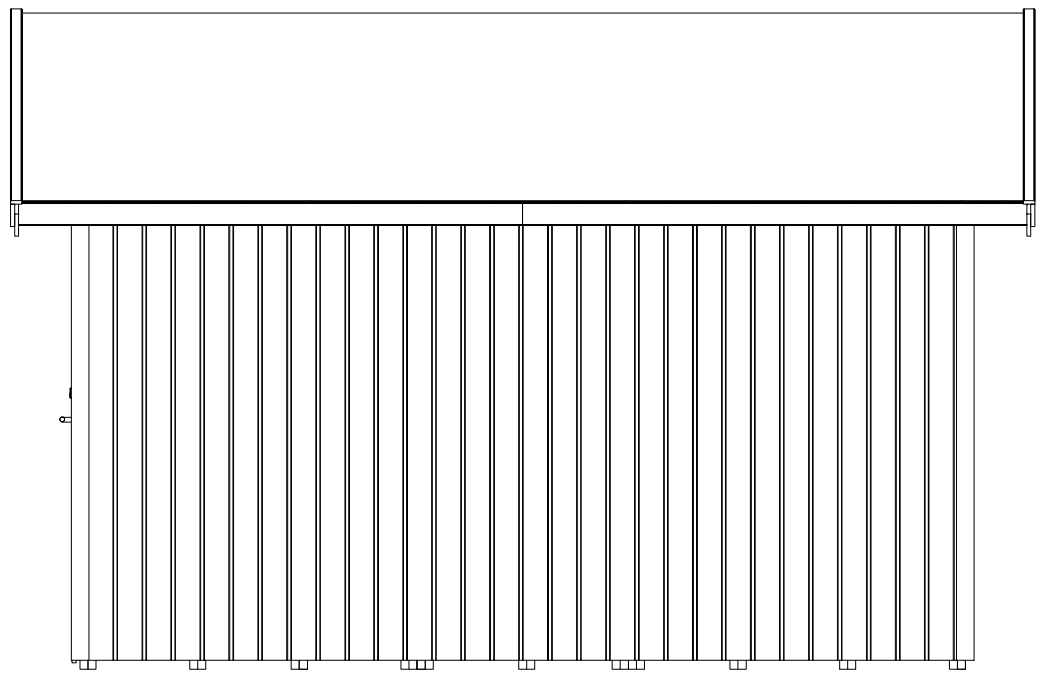



www.hortum.es


Object name	Drawing Lucas 12.1		1:40
			Paper A3
Palmako LEMEKS GROUP AS Palmako Näituse 25, Tartu 50409, Estonia tel. +372 73 55 530 fax. +372 73 55 544 www.palmako.com	Customer	Log	
	Drawn by 862		
	Date 22.07.2019	File T04476_3D_.dwg	Page 1

www.hortum.es

AR1	22	pcs
AR2	11	pcs
4,5x60	60	pcs

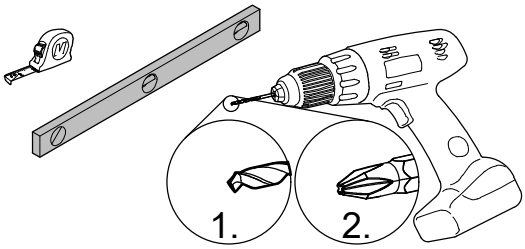


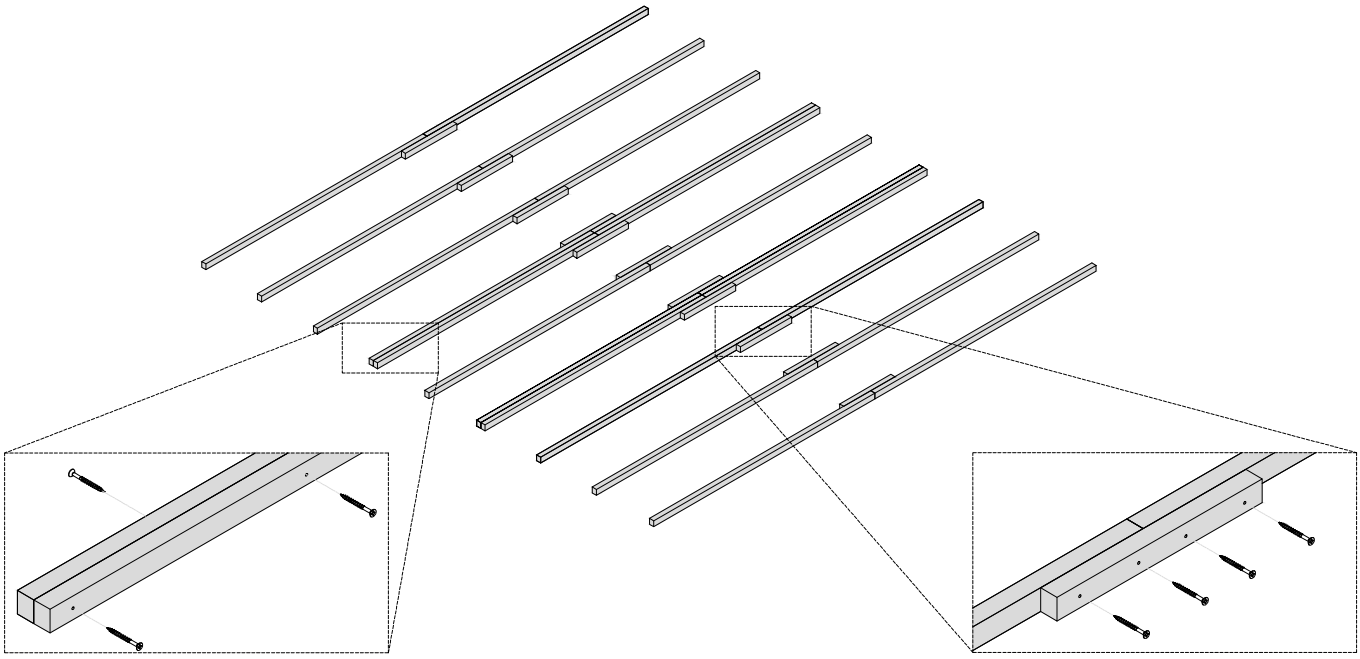


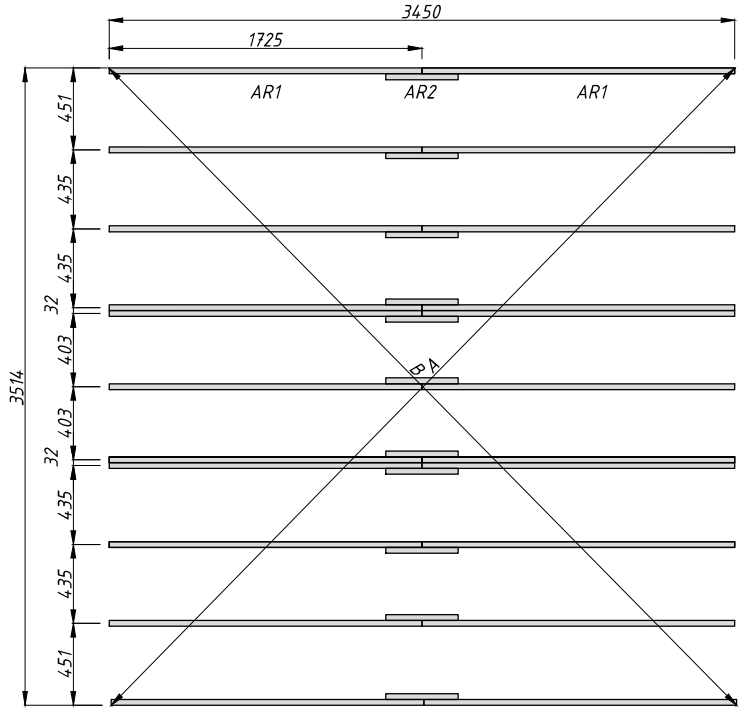



www.hortum.es

FB1-1	39	pcs
FB2-1	39	pcs
2,5x50	440	pcs

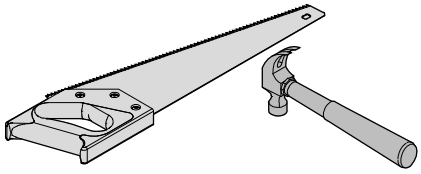

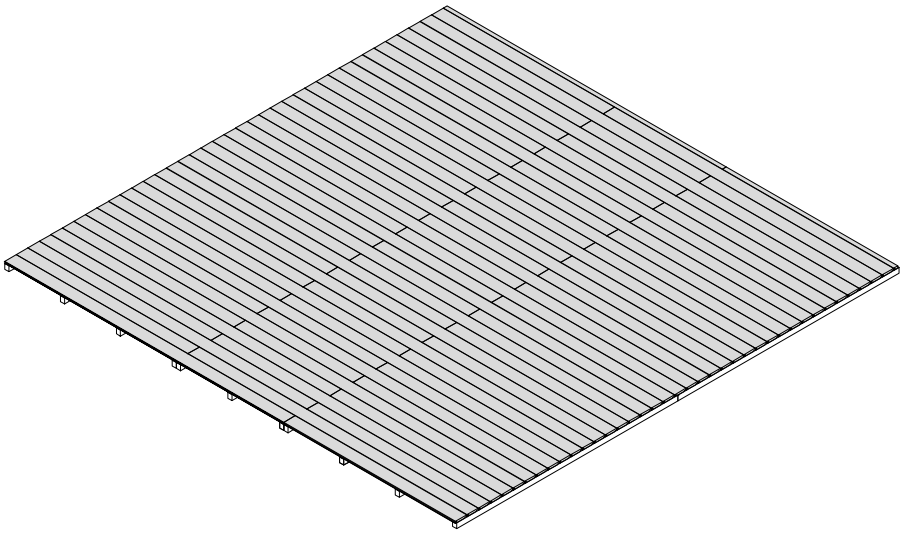


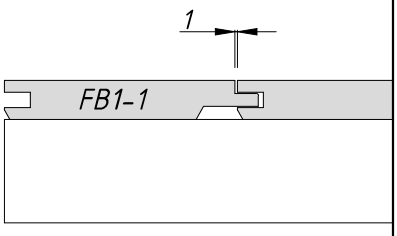


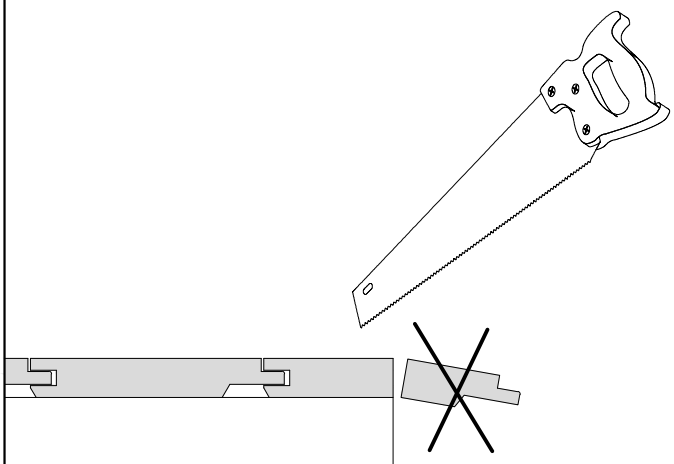



www.hortum.es


Wel-2 9 pcs
4,5x70 56 pcs

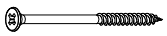


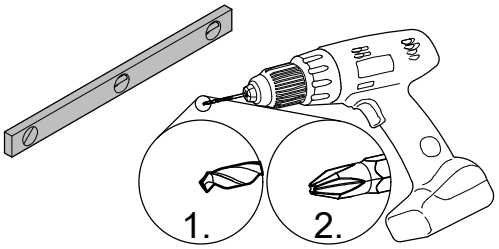

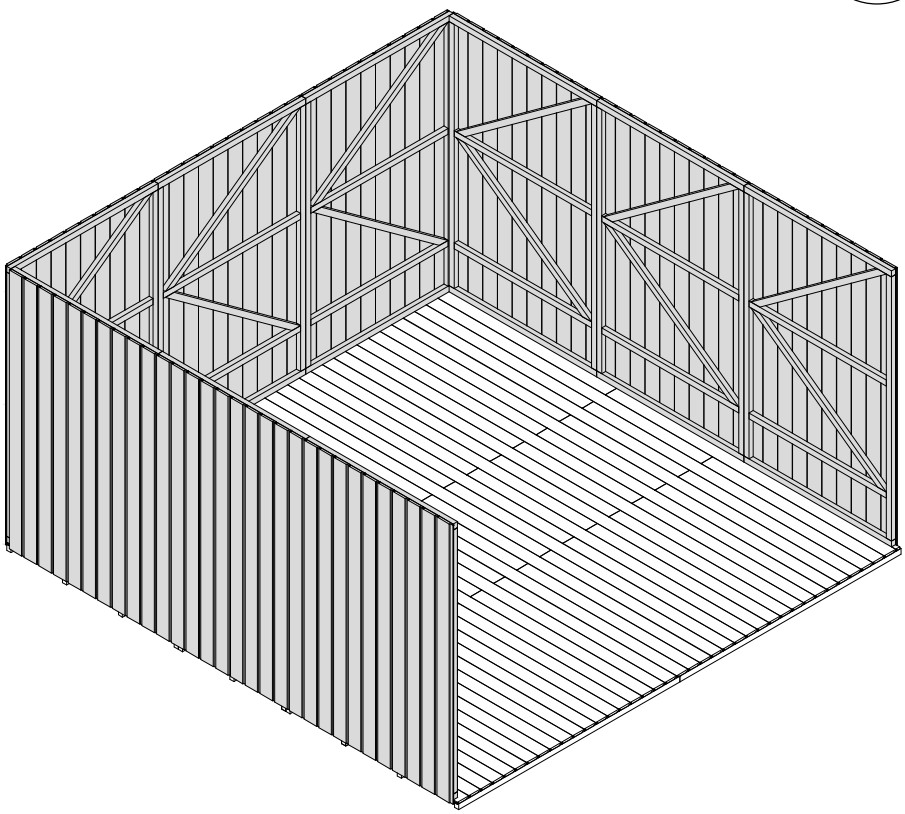

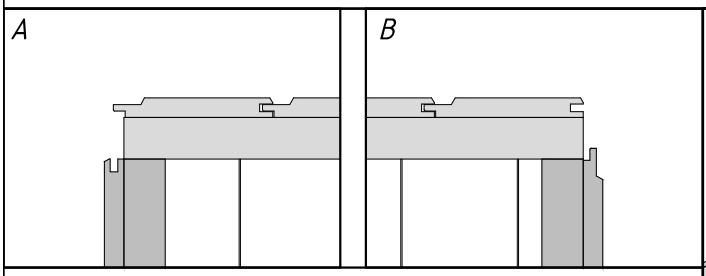


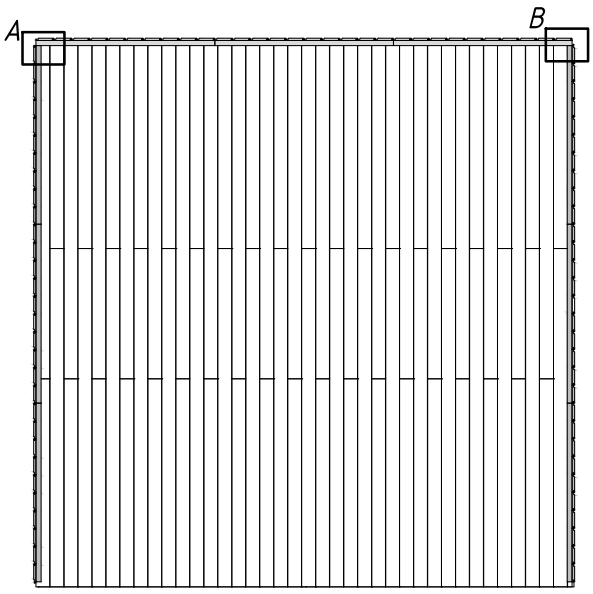


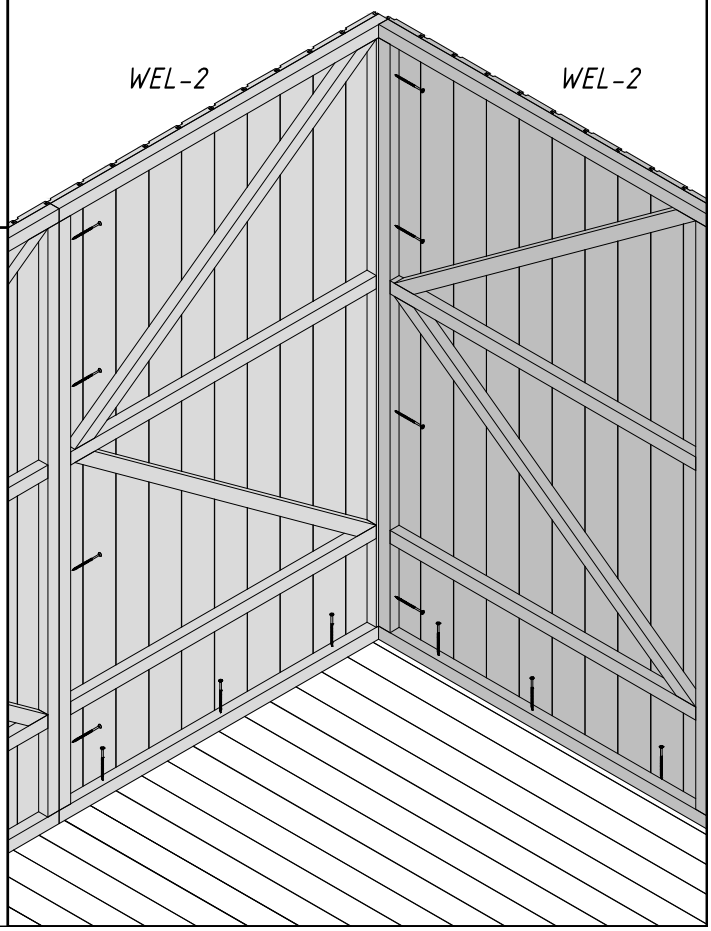



www.hortum.es


Wel-1	1	pcs
Wel-4	1	pcs
Wel-5	1	pcs
3.5x40	8	pcs
4.5x50	2	pcs
4.5x70	4	pcs

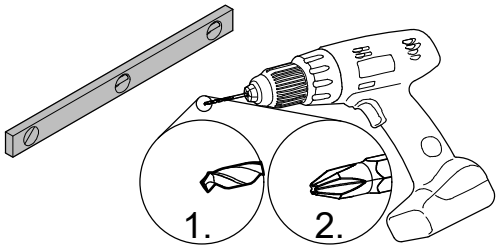

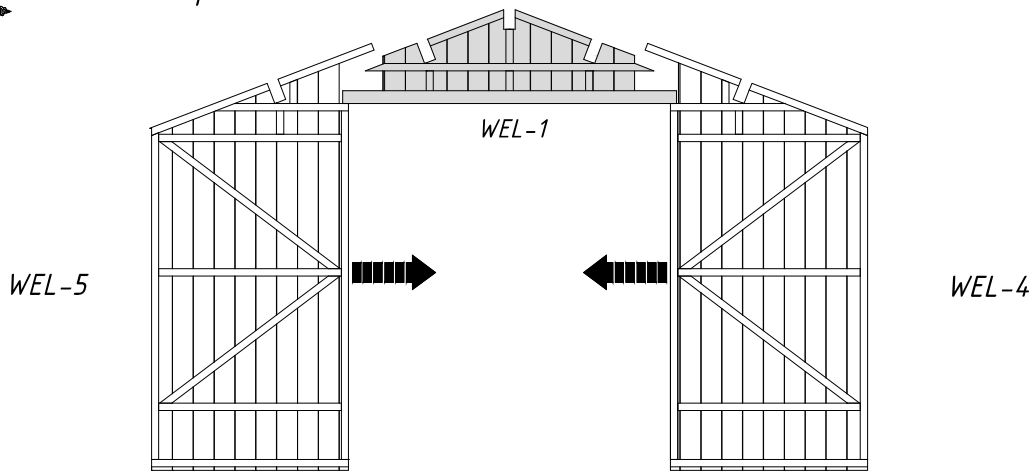

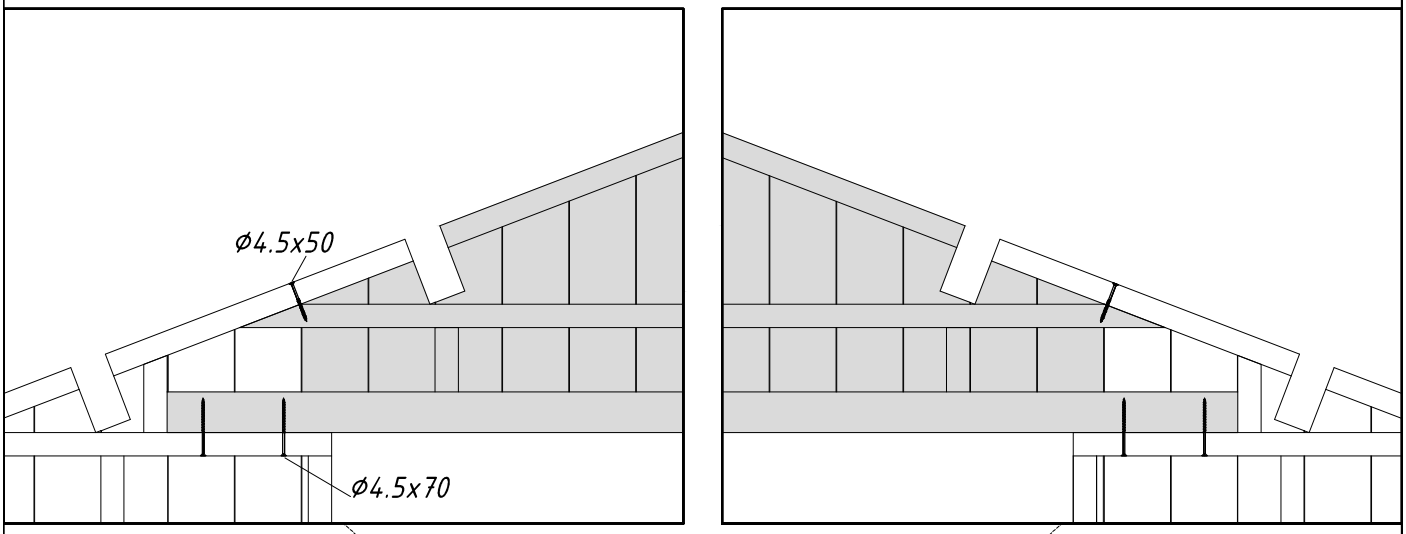

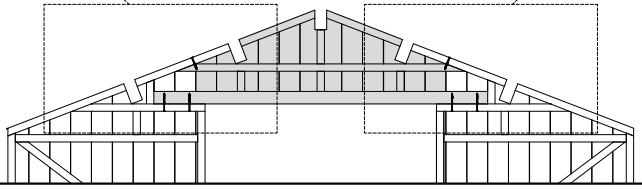


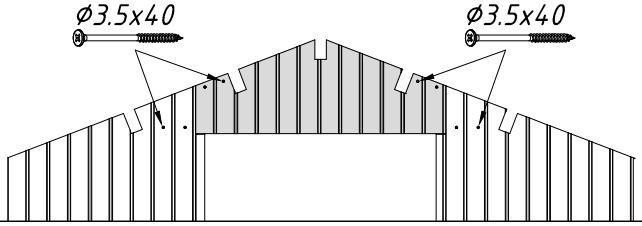



www.hortum.es

Wel-1/Wel-4/Wel-5

4.5x70 *16* *pcs*

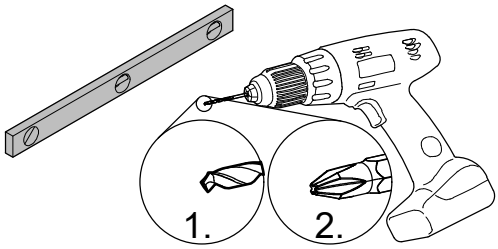


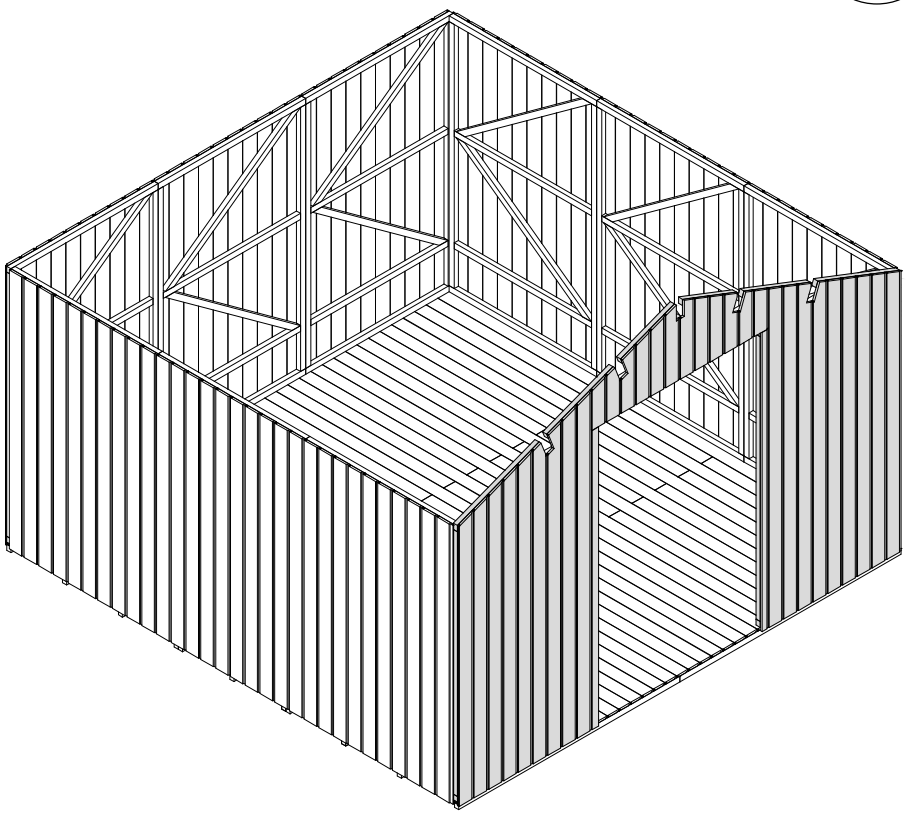


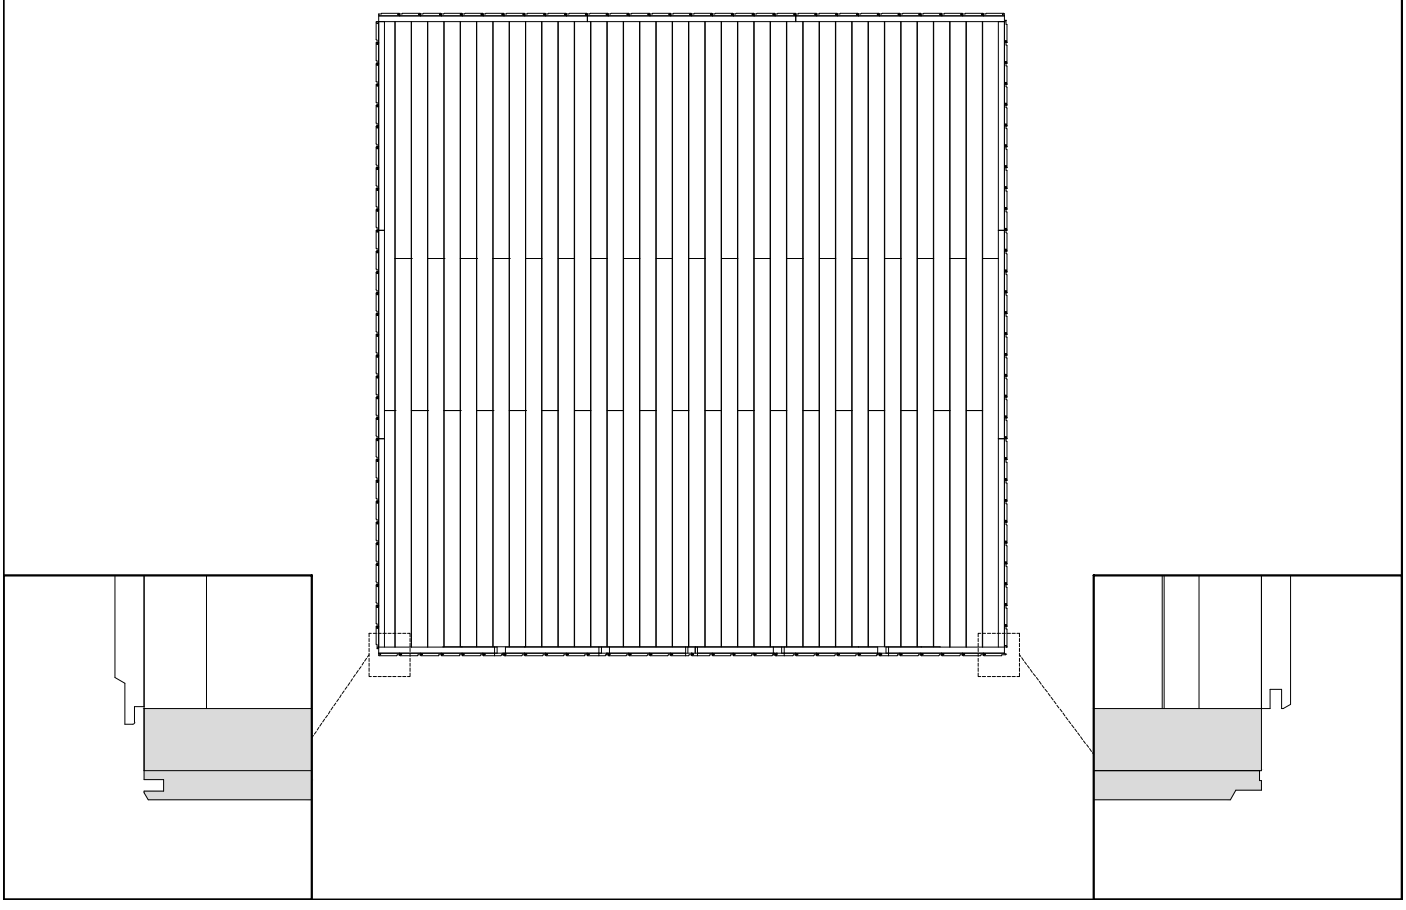



www.hortum.es


Wel-1	1	pcs
Wel-3	1	pcs
4.5x70	12	pcs

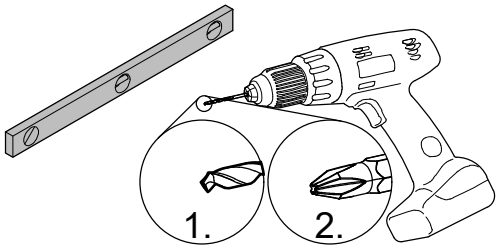

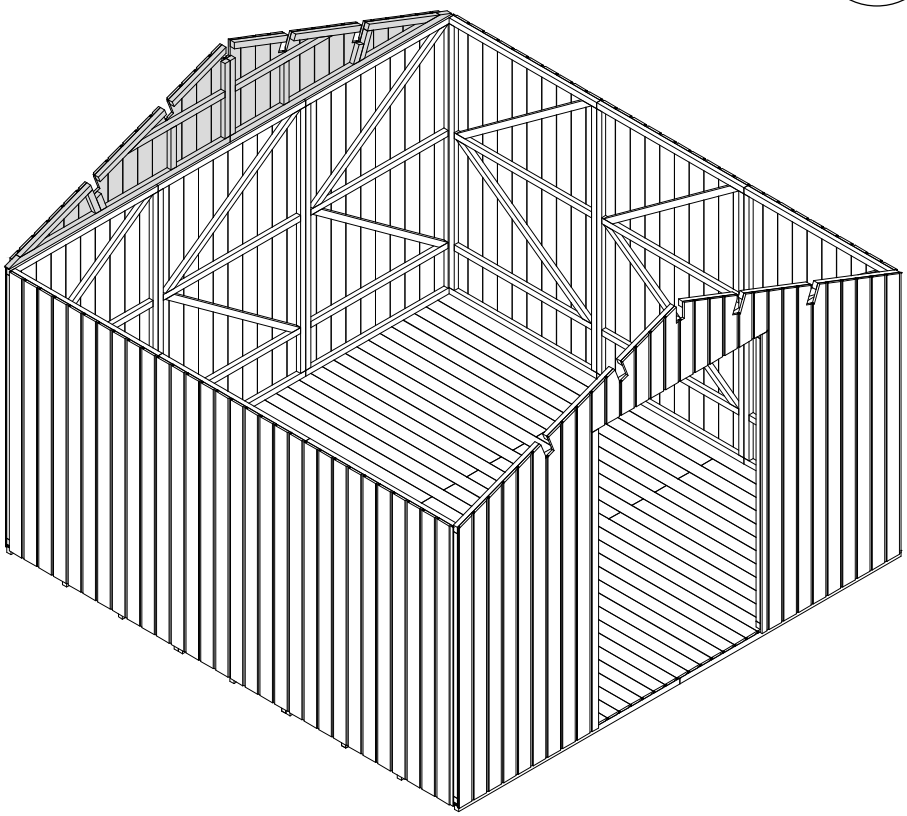


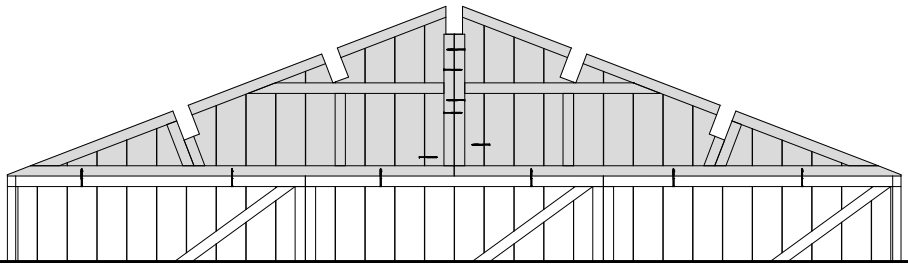


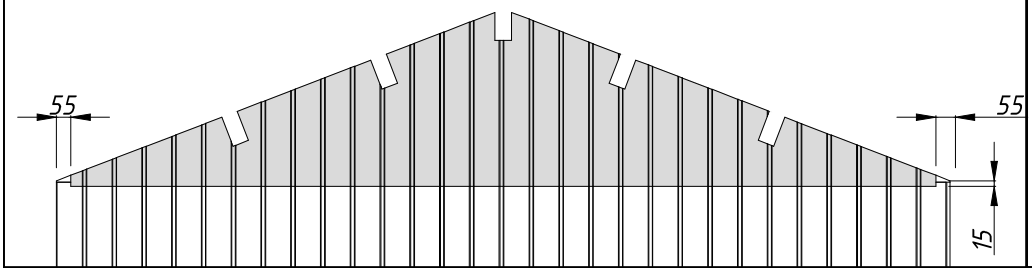


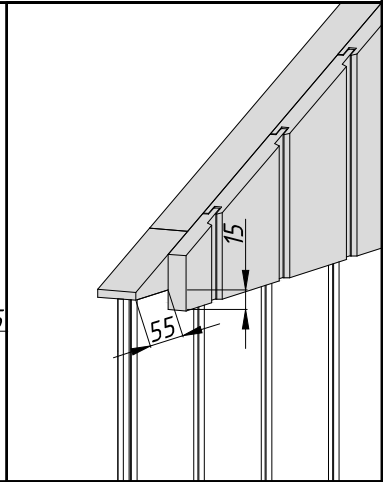



PR1+PR2	1	pcs	PR6	1	pcs
PR3+PR4	4	pcs	PR7	4	pcs
PR5	4	pcs			
40x40x40	10	pcs			
5x40	40	pcs			
4.5x70	32	pcs			
4.5x60	320	pcs			
5x90	20	pcs			

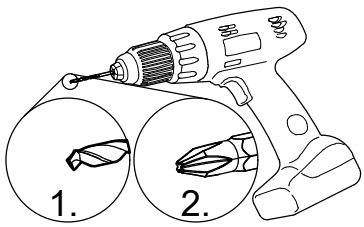


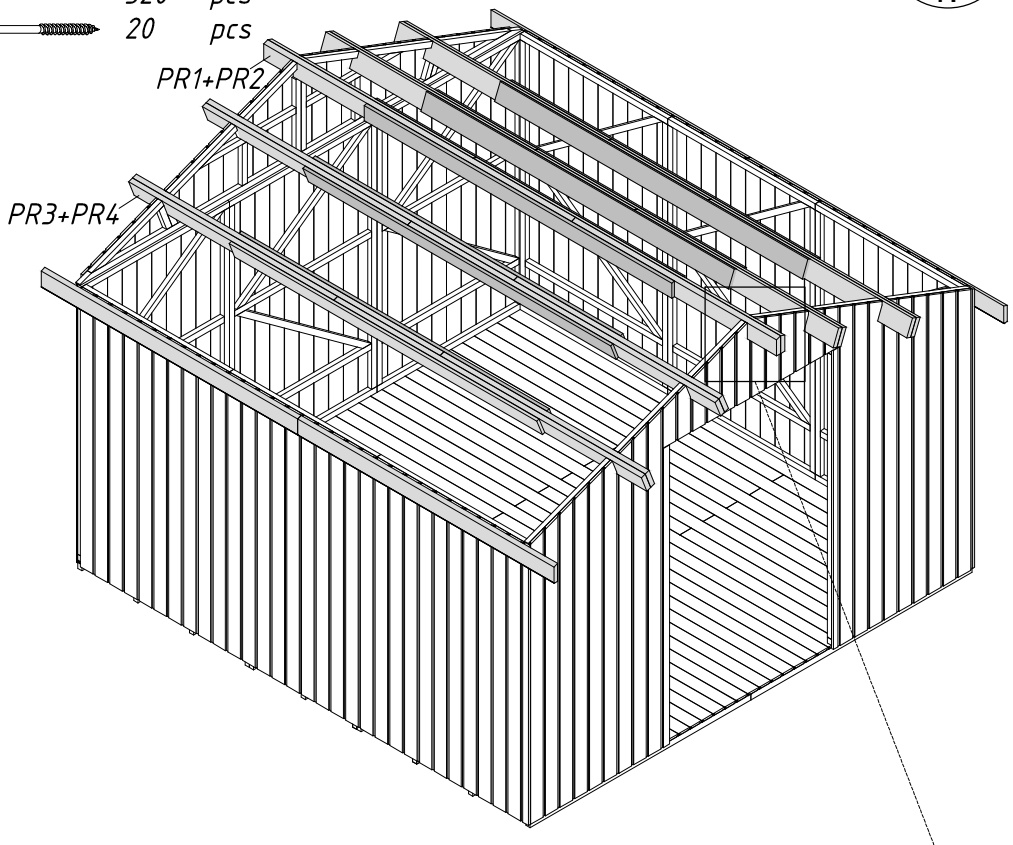

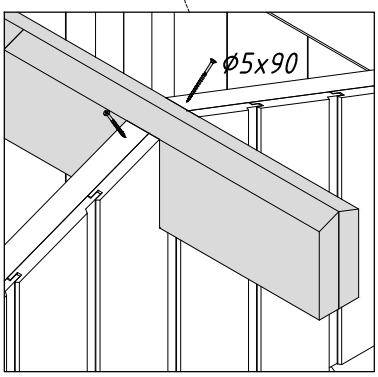

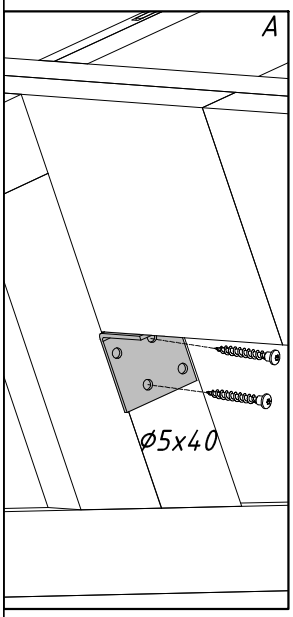


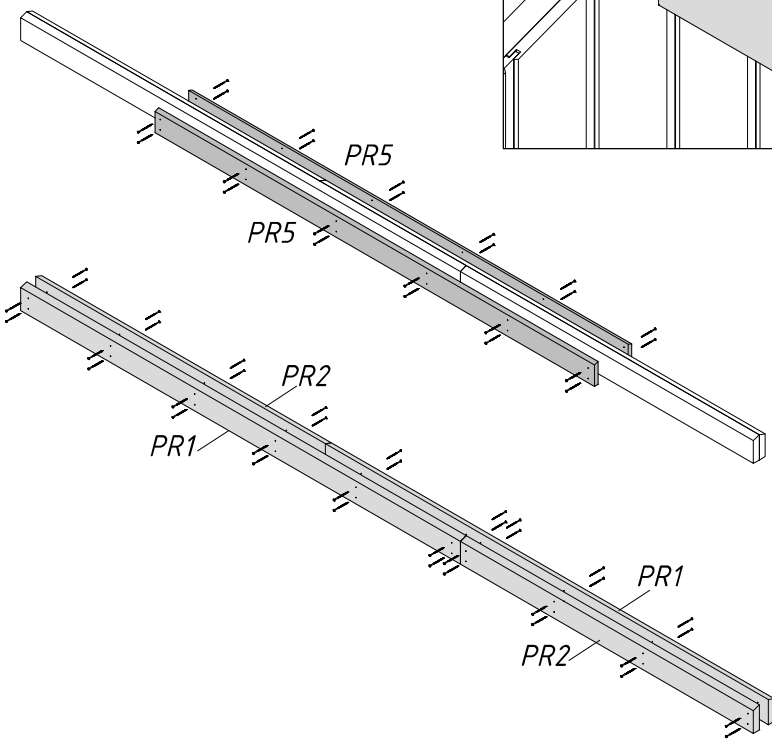

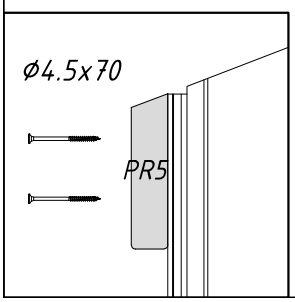



www.hortum.es


WP1	2	pcs
CoB1	4	pcs
CoB2	4	pcs
3.5x40	20	pcs
4.5x50	48	pcs

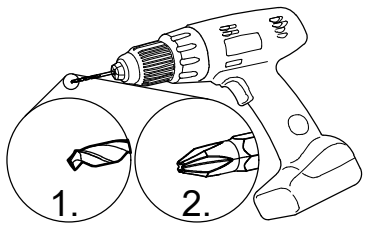


A

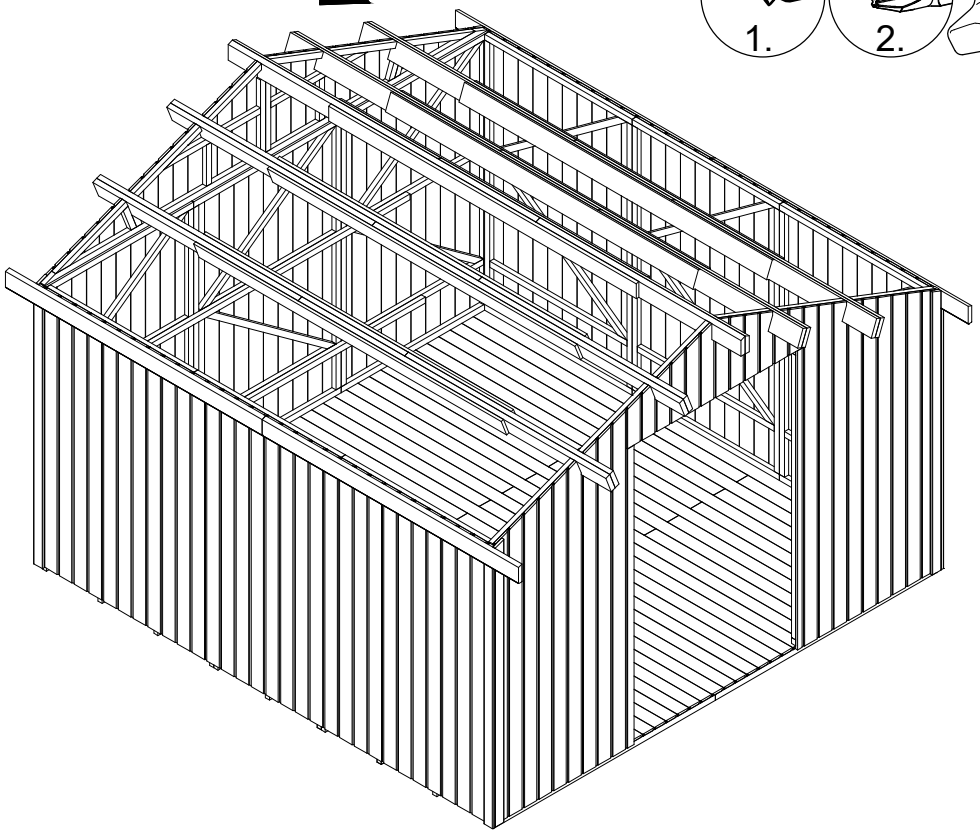

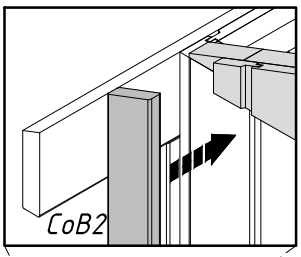

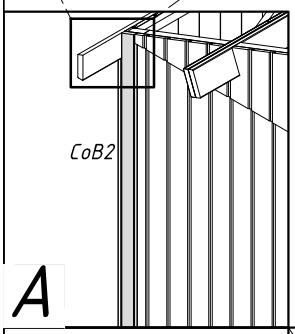



A

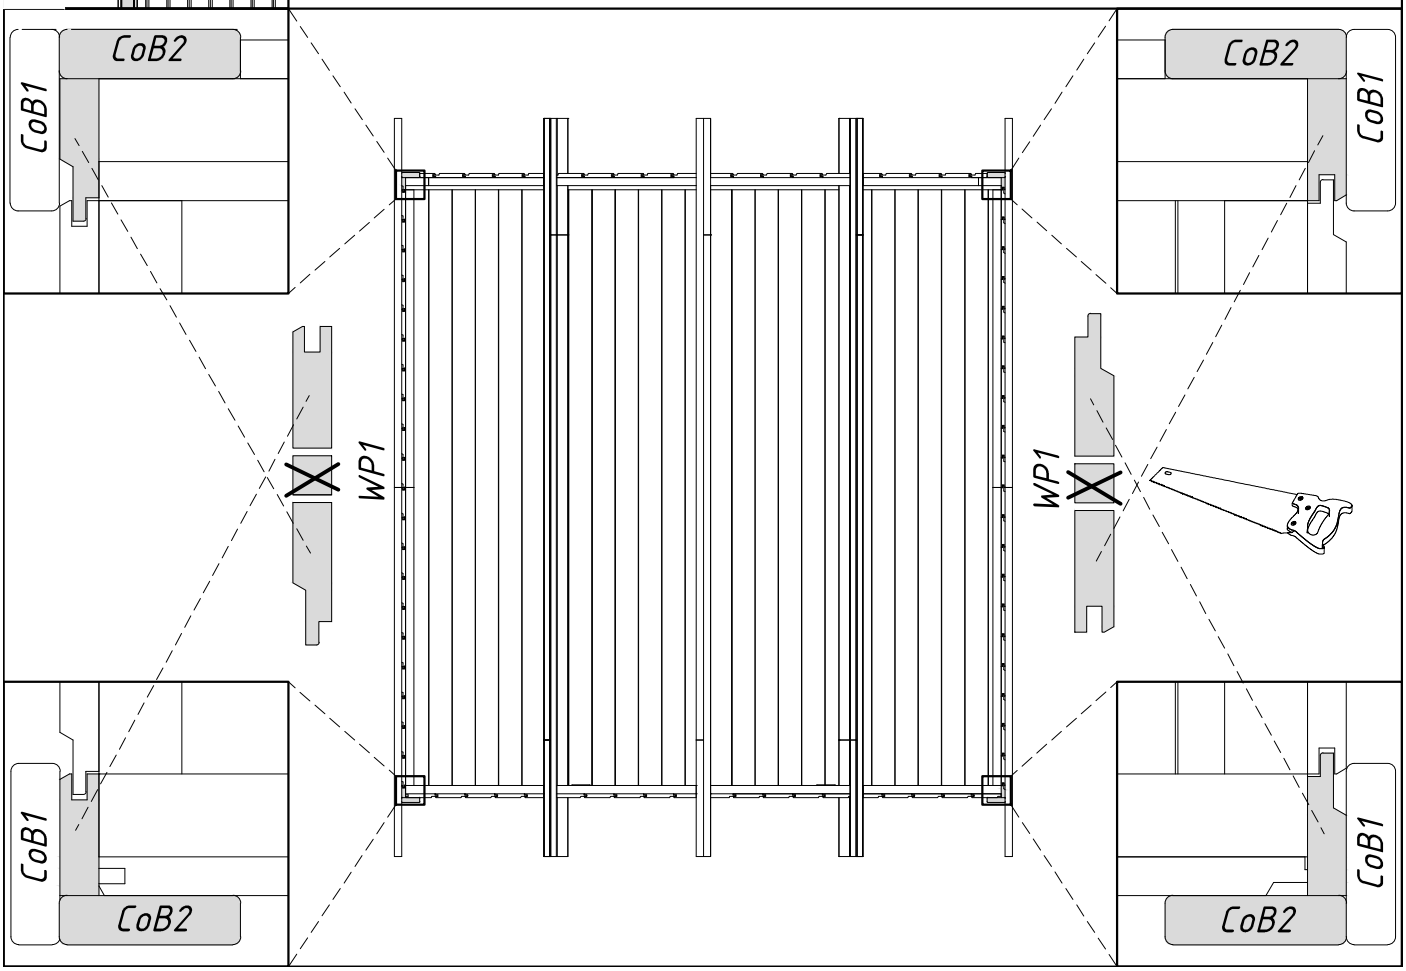



www.hortum.es


TU90-22-1320P	1	pcs
5x90	8	pcs
4.5x50	15	pcs

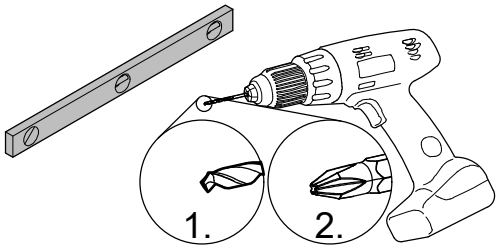

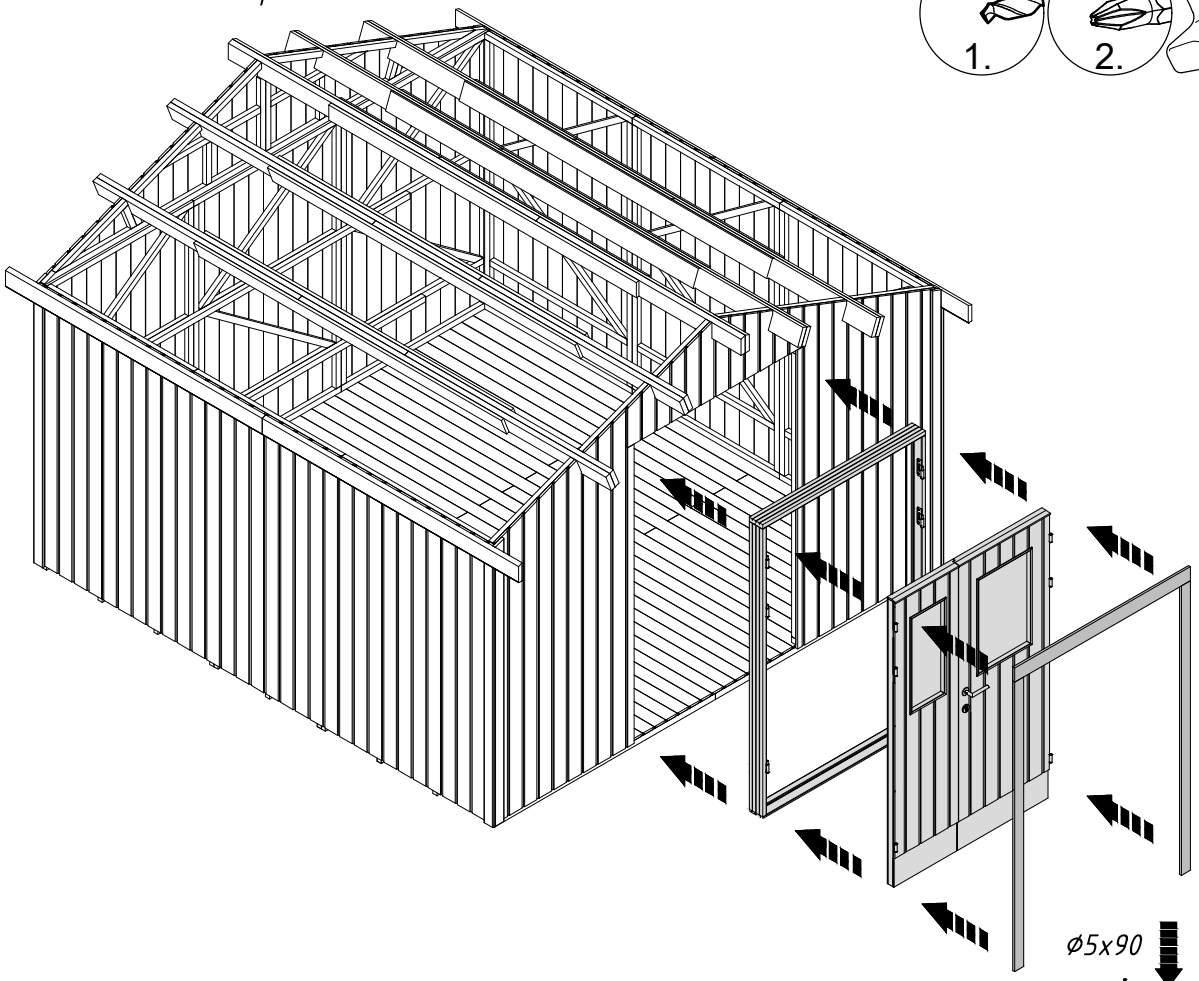


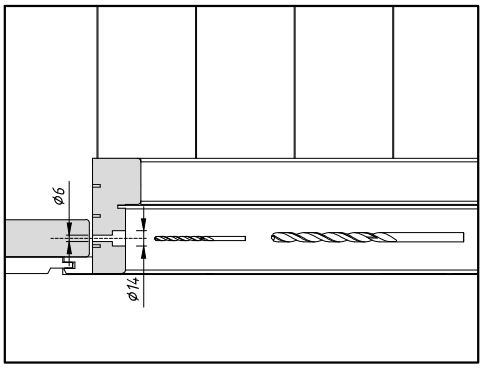


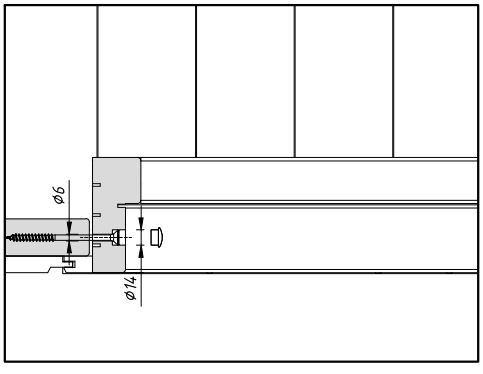


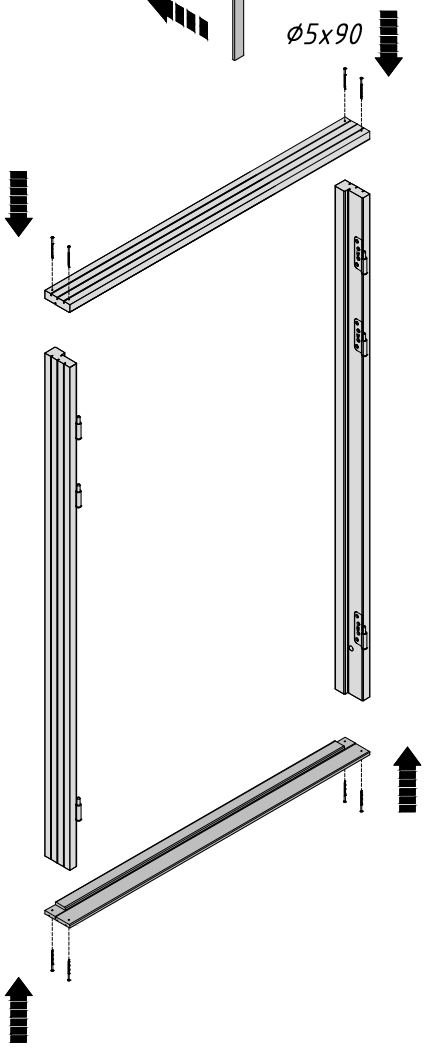

RB1-1 90 pcs
2,5x50 360 pcs

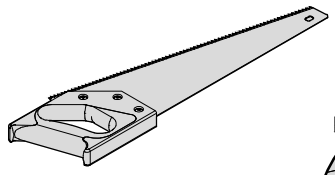


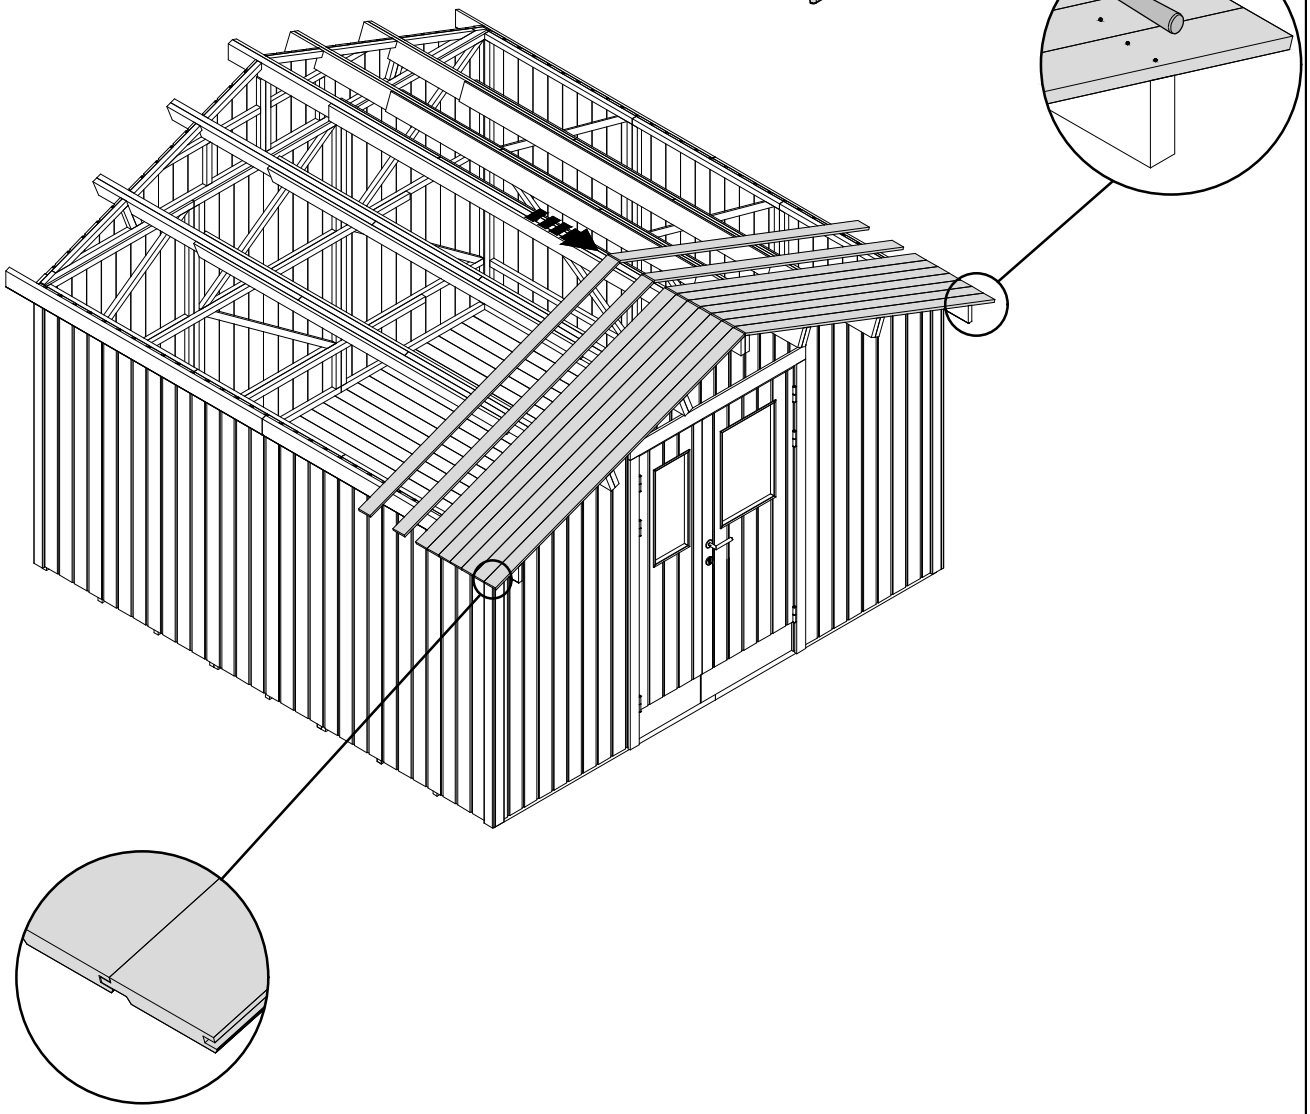


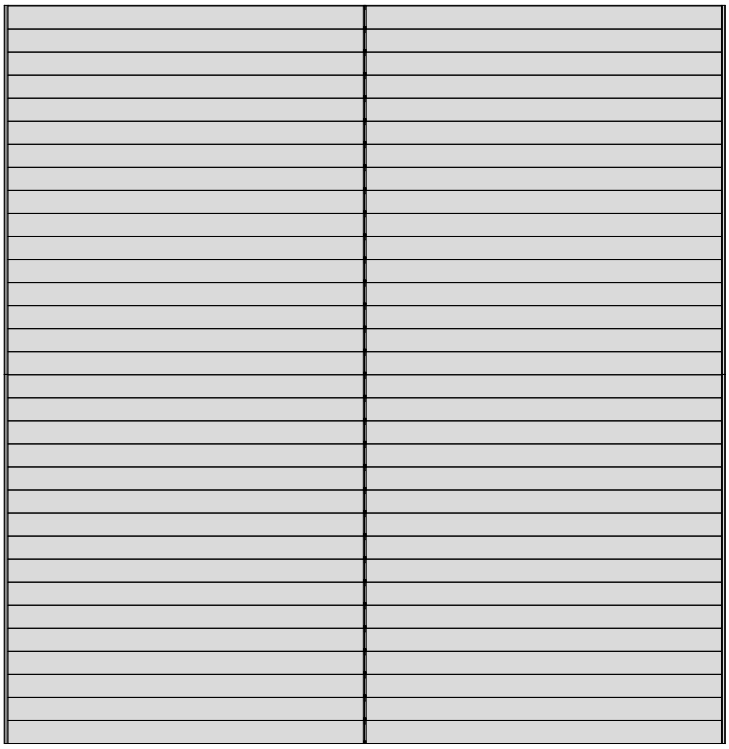



www.hortum.es

RE2-1	2	pcs
RE2-2	2	pcs
3,5x40	40	pcs

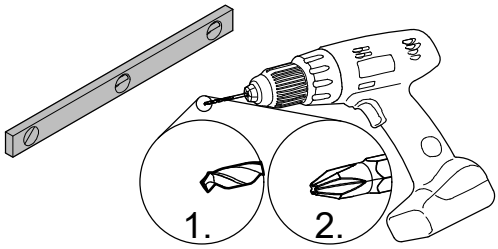

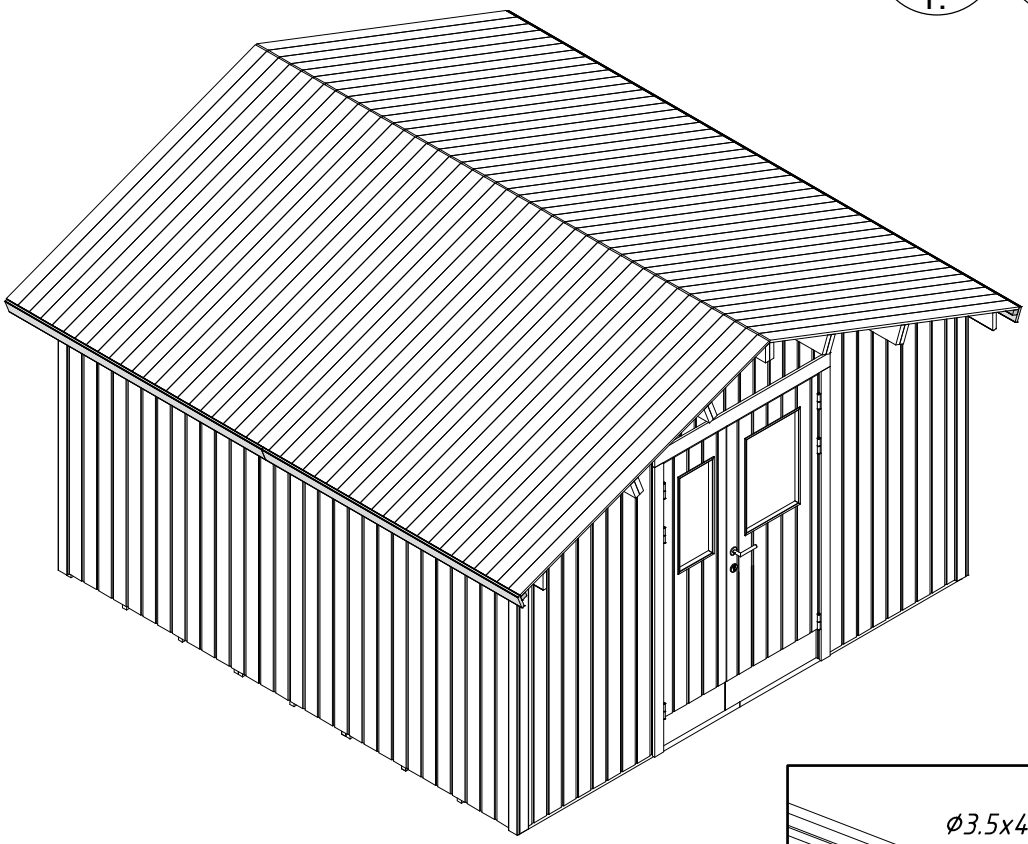

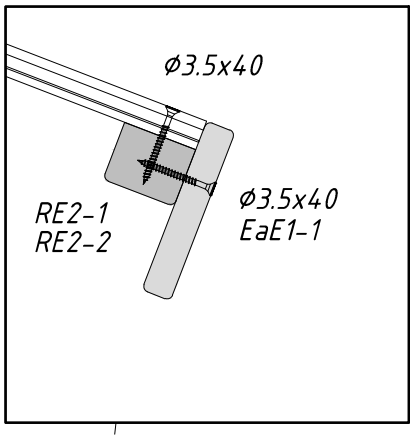

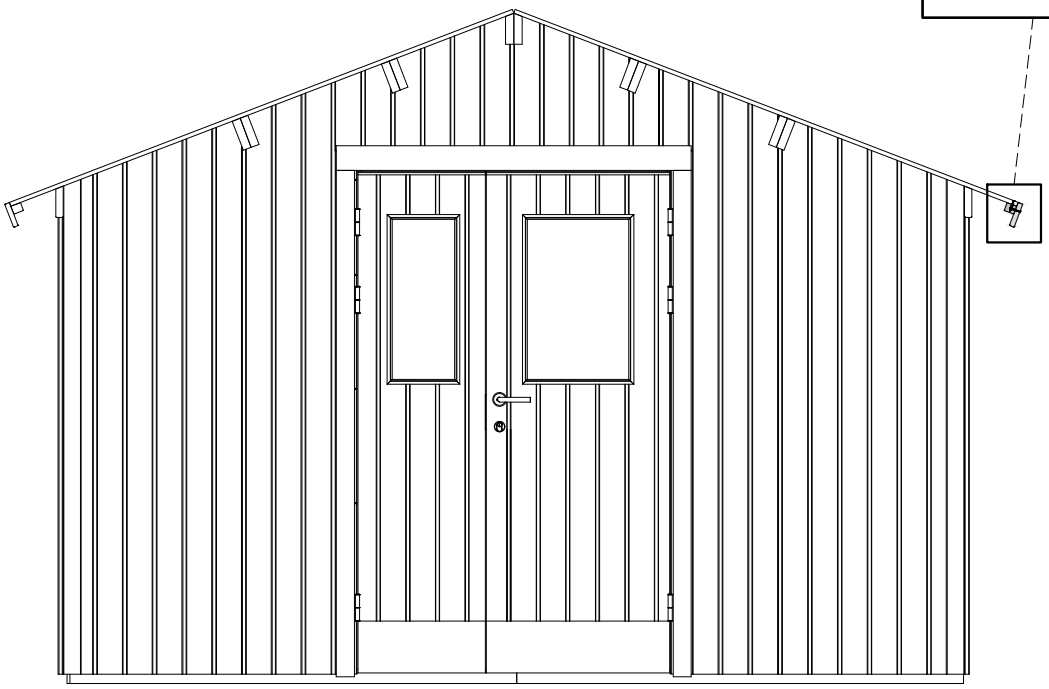

www.hortum.es

FaB2-1	8	pcs
WB1-1	4	pcs
3,5x40	88	pcs

