Installation manual

Montageanleitung ● Notice de montage ● Istruzioni per il montaggio ● Manual de montaje ● Monteringsanvisning ● Installatiegids ● Montážní návod ● Asennusohje ● Installationsmanual ● Instrukcja instalacji ● Paigaldusjuhend

Log cabin PM56-3029

Blockhaus ● Maisonnette en poutres ● Casa di travi ● Casa de jardin ● Anneks ● Tuinhuis ● Zahradní domek ● Timmerstuga ● Hirsimökki ● Dom z bali ● Freesprussmaja

Width 300 x Depth 290 cm


Breite/Tiefe ● Largeur/Profondeur ● Lunghezza/Profondita ● Ancho/Profundidad ● Bredde/Dybde ● Breedte/Diepte ● Šířka/Hloubka ● Leveys/Pituus ● Bredd/Längd ● Szerokość/Głębokość ● Laius/pikkus

Log thickness 56 mm

Bohlenstärke ● Épaisseur des murs ● Spessore delle pareti ● Grosor de pared ● Tykkelse ● Wanddikte ● Tloušťka stěny ● Seinän paksuus ● Väggtjocklek ● Grubość ścian ● Seinapaksus




The producer shall have the right to make technical changes to the product ● Technische Änderungen vorbehalten ● Le producteur réserve le droit d'effectuer des modifications techniques au produit ● Il produttore mantiene il diritto di apportare modifiche tecniche al prodotto ● Reservado el derecho a modificaciones técnicas ● Produsent forbeholder seg retten til å endre tekniske egenskaper ved produktet ● Alle rechten en technische wijzigingen voorbehouden ● Výrobce si vyhrazuje právo na technické změny výrobku ● Valmistaja pidättää oikeuden tehdä tuotteeseen teknisiä muutoksia ● Tillverkaren har rätt att utföra tekniska förändringar för produkten ● Producent zastrzega sobie prawo do dokonywania zmian technicznych produktu ● Tootja jätab endale õiguse muuta toote tehnilisi omadusi

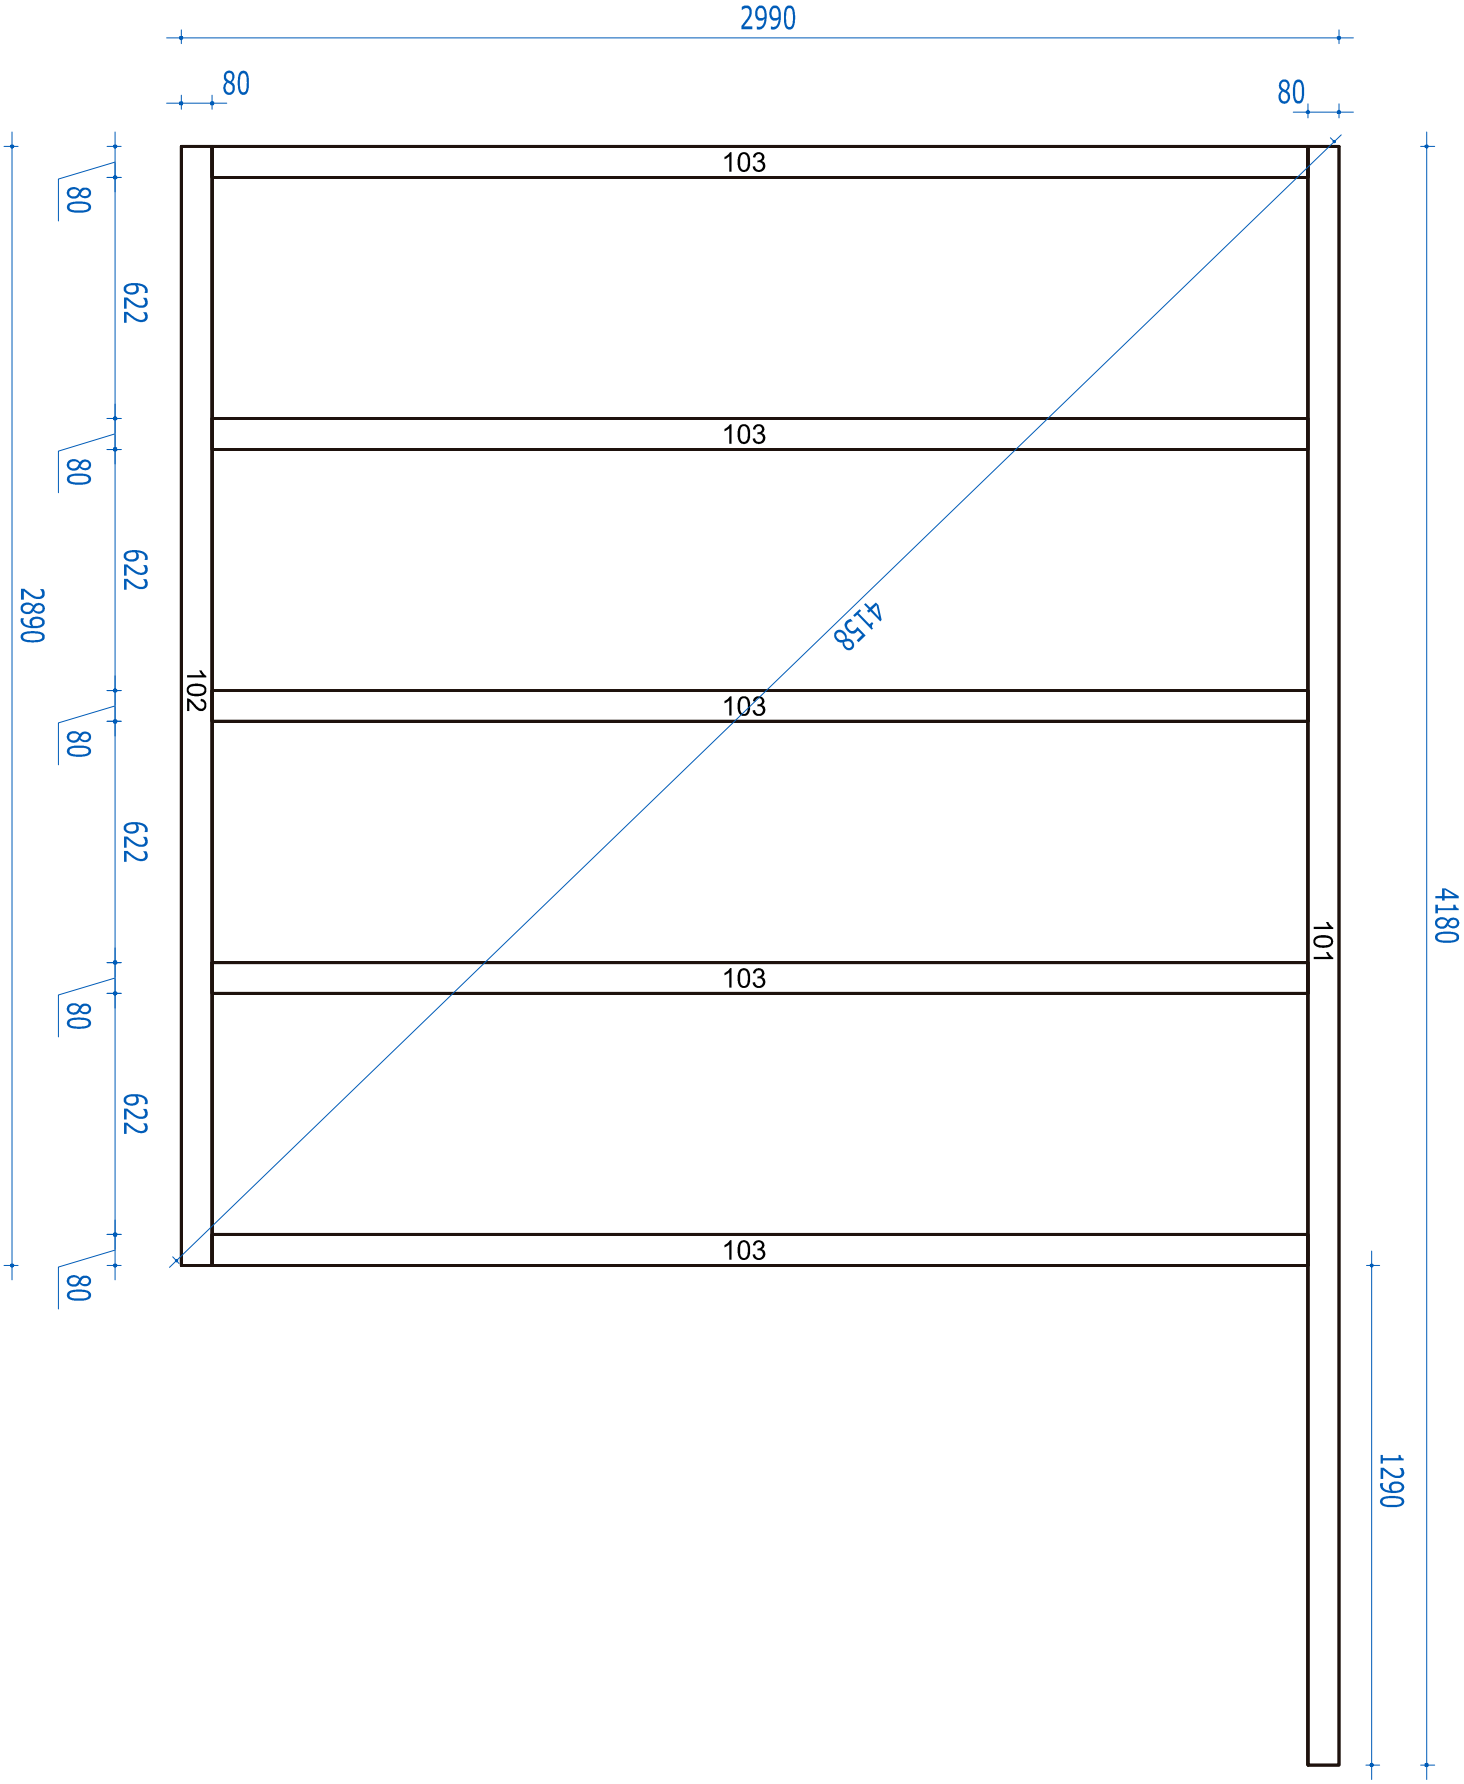

www.hortum.es

Grace 8.1+4.1


Plan

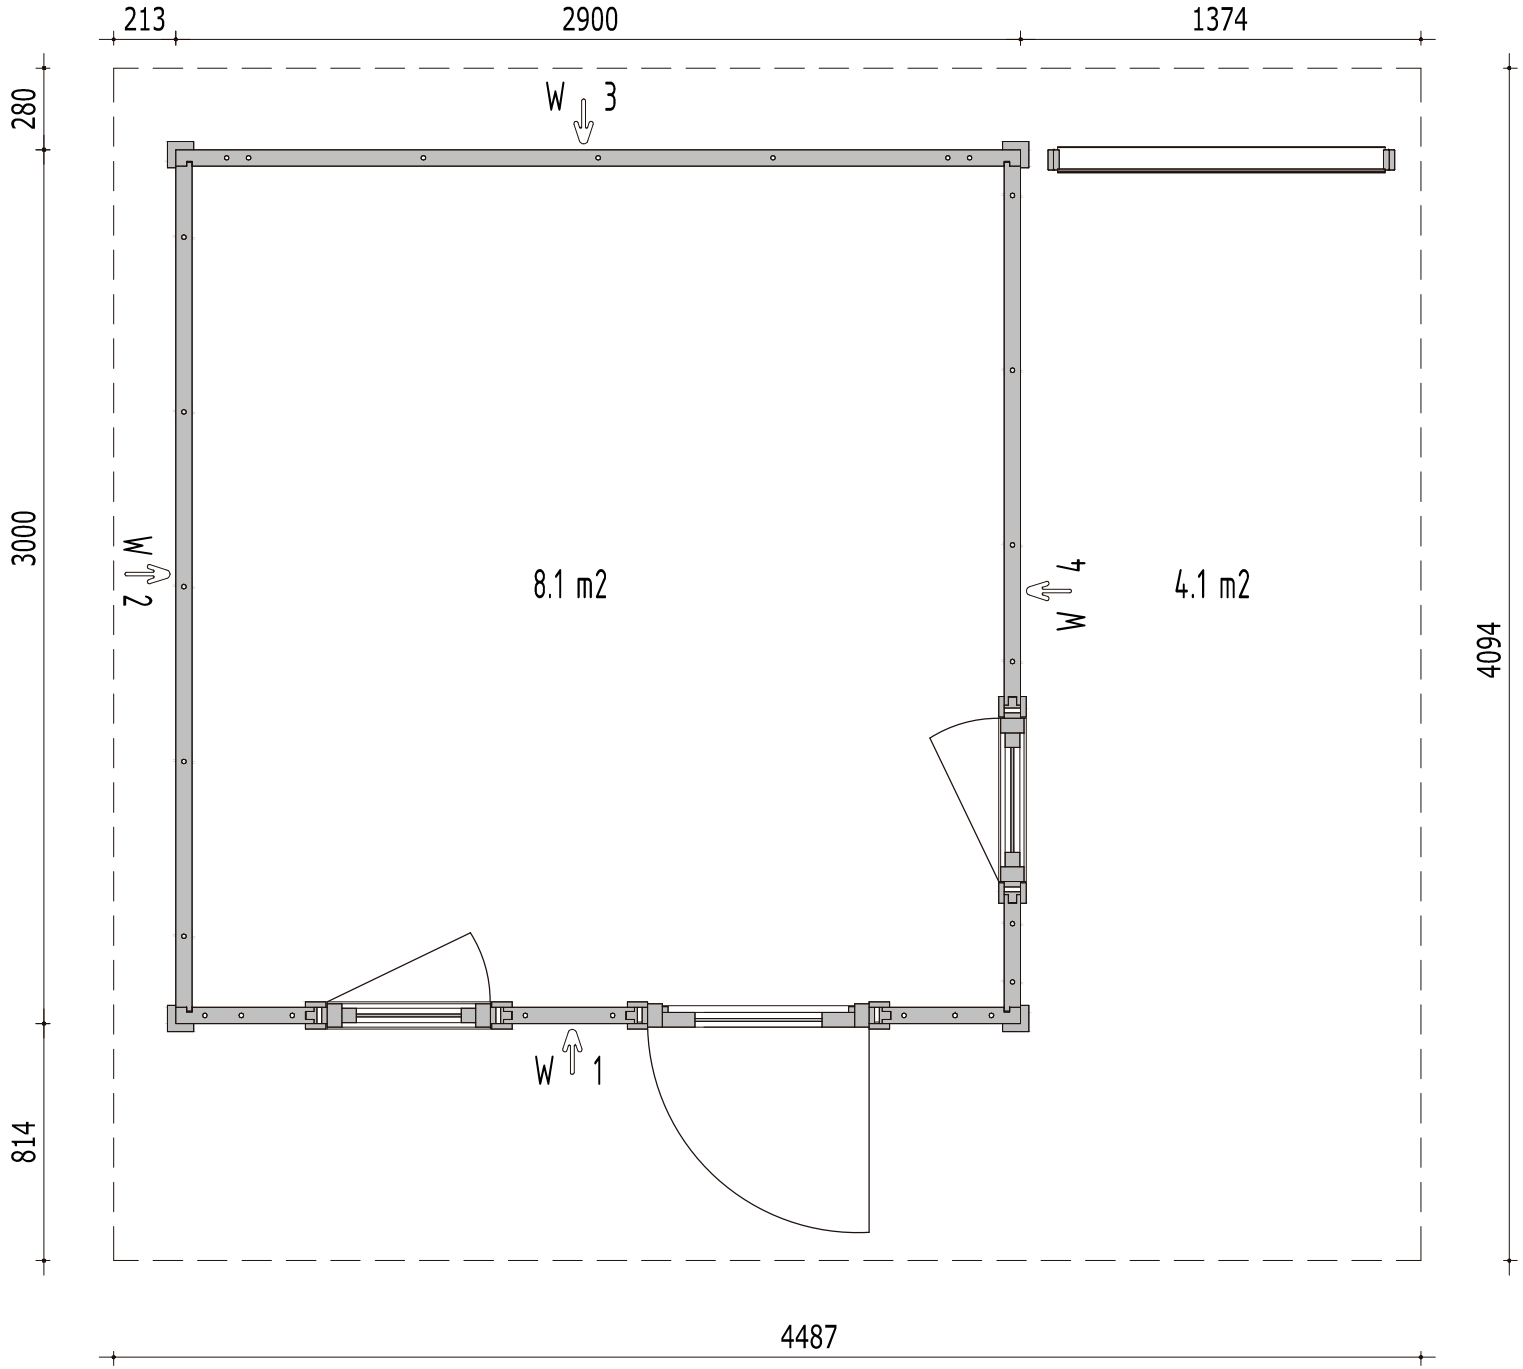

www.hortum.es


Grace 8.1+4.1

Rafter plan

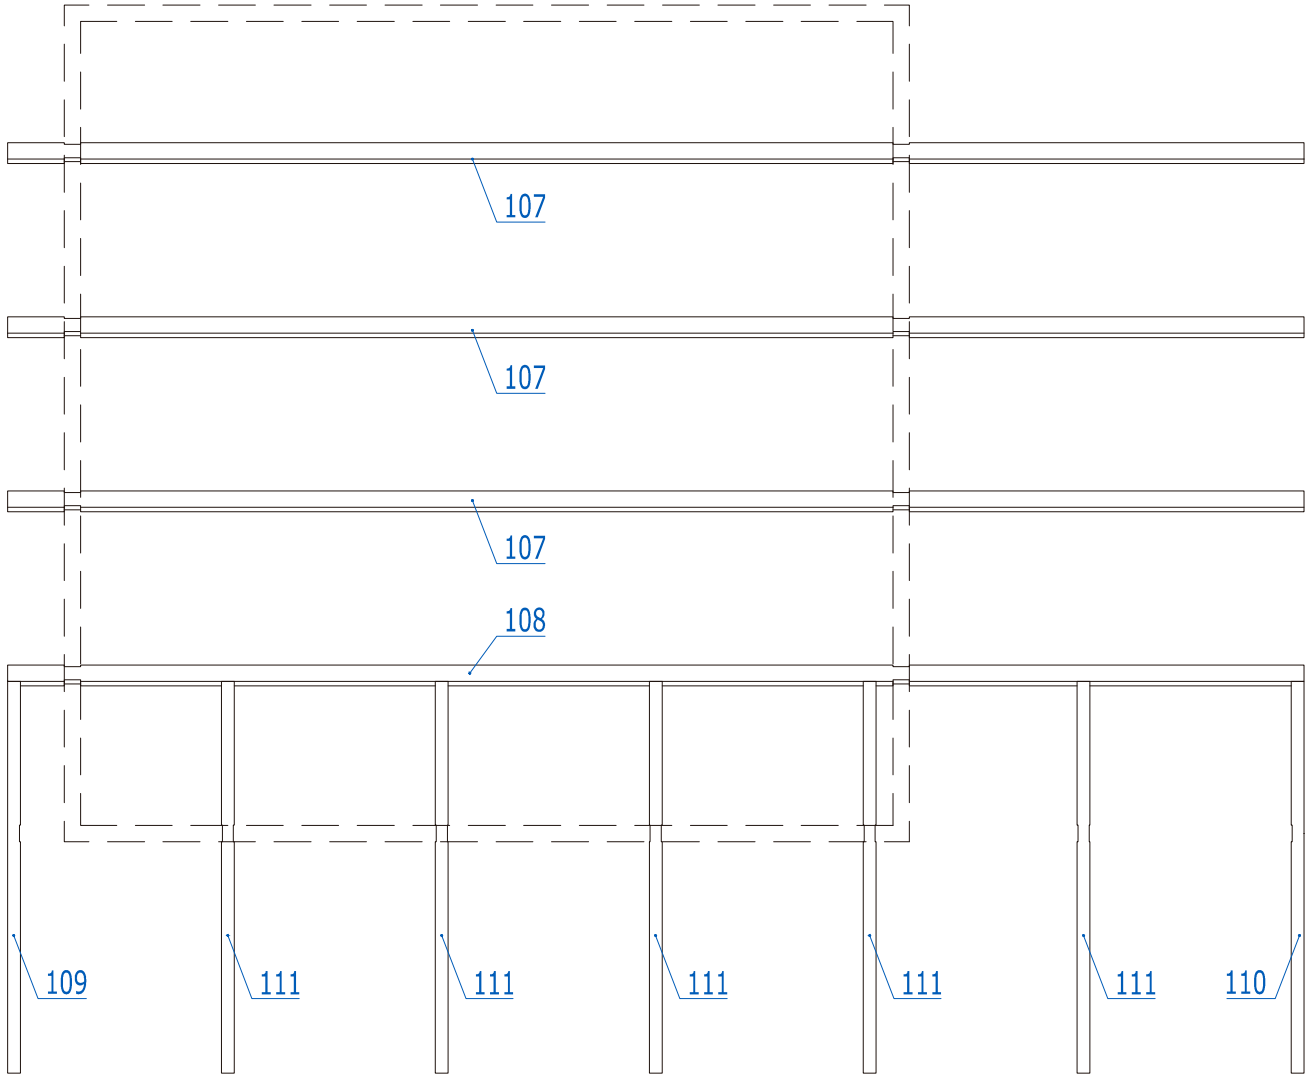

www.hortum.es


Grace 8.1+4.1

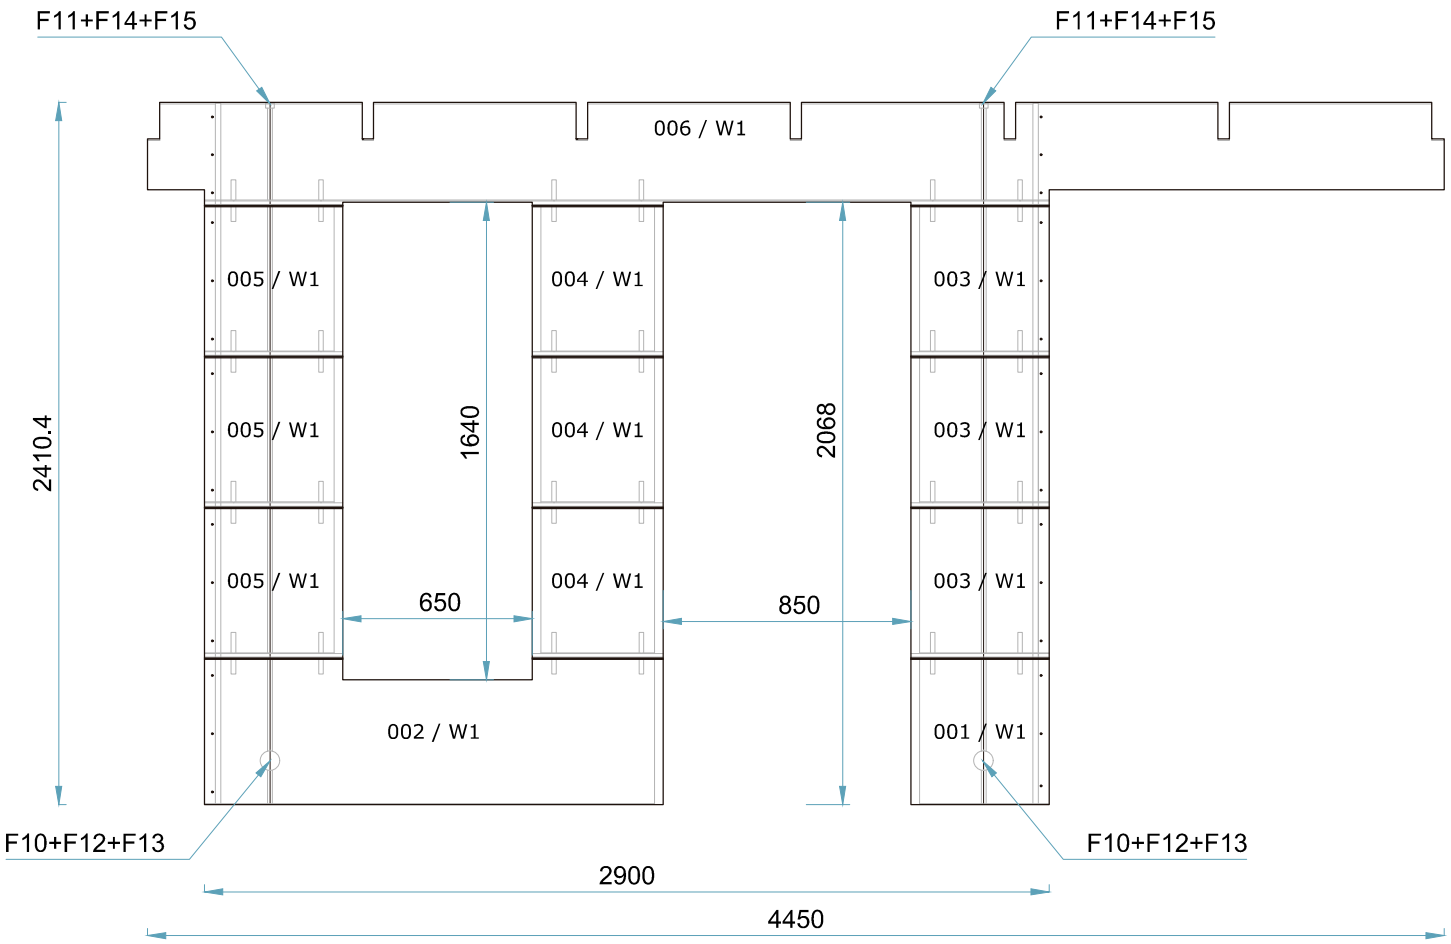

Wall: W 1

www.hortum.es


Grace 8.1+4.1

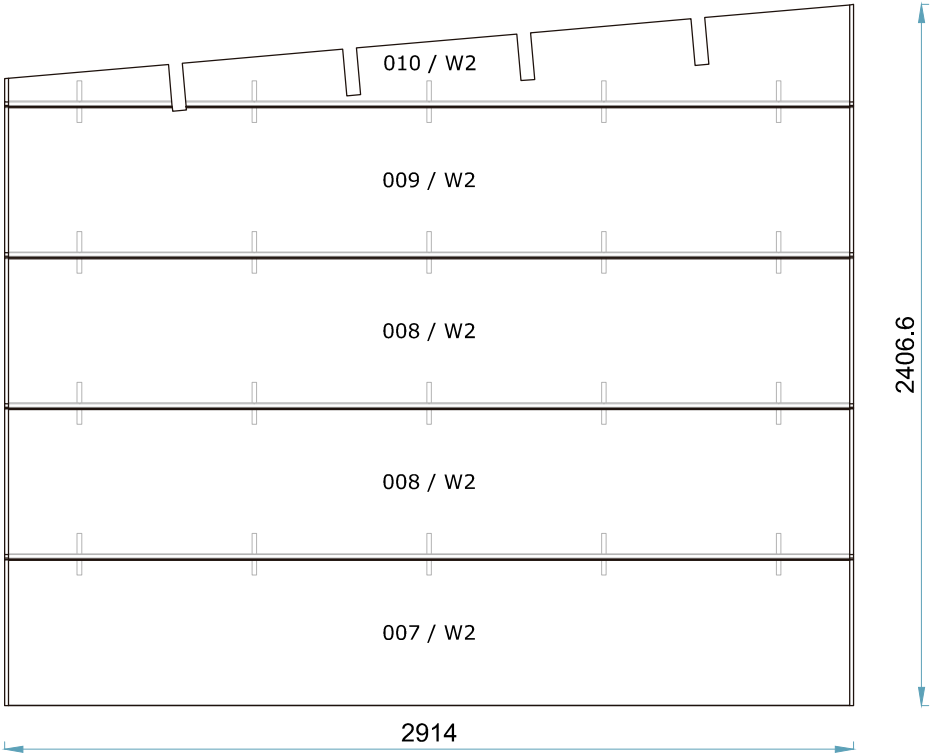

Wall: W 2

www.hortum.es


Grace 8.1+4.1

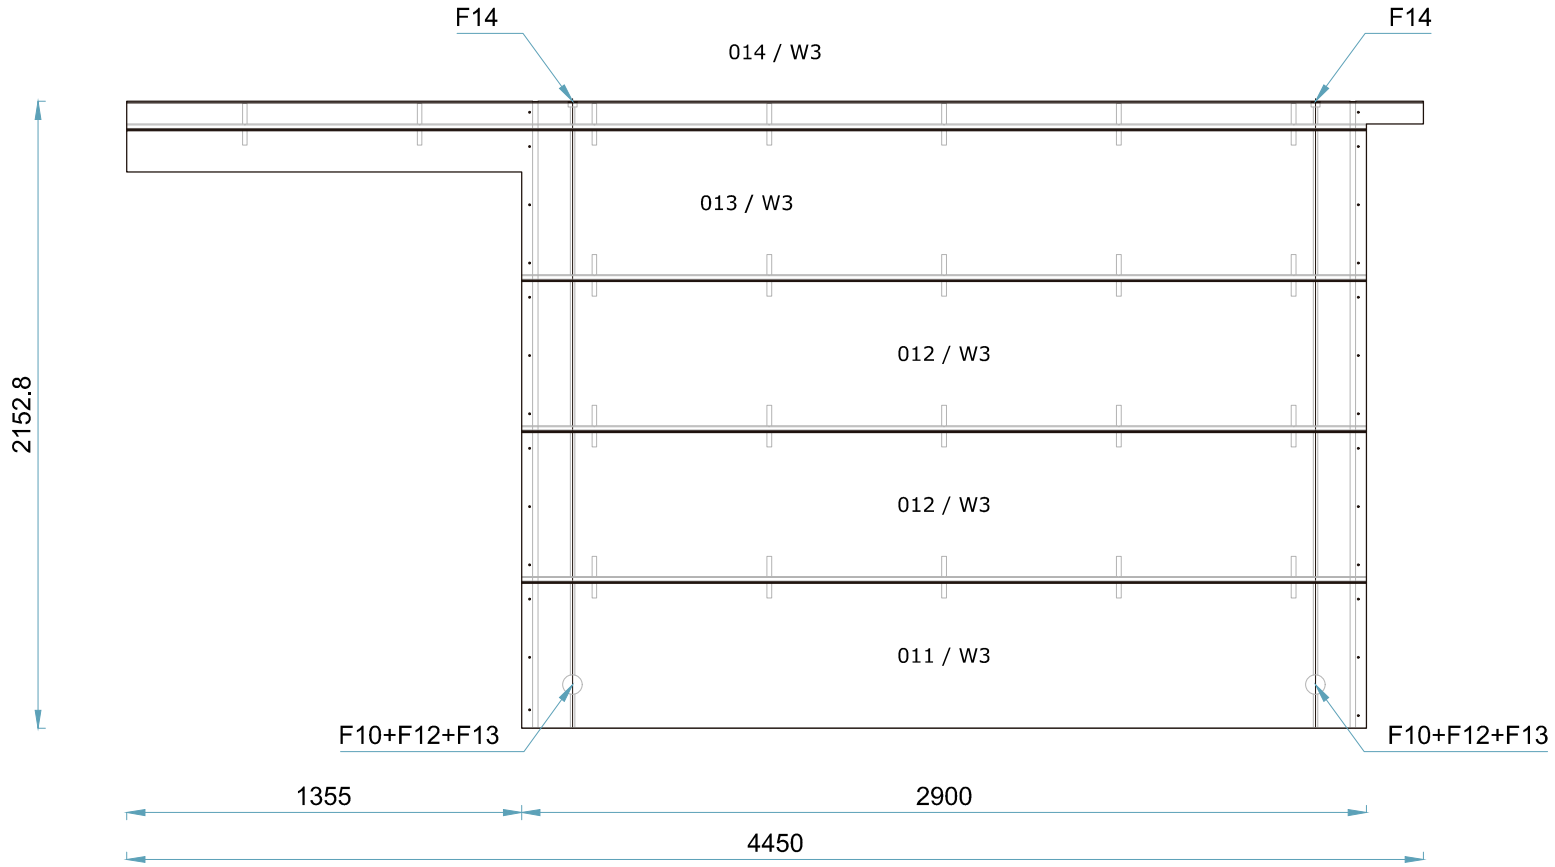

Wall: W 3


www.hortum.es

Grace 8.1+4.1

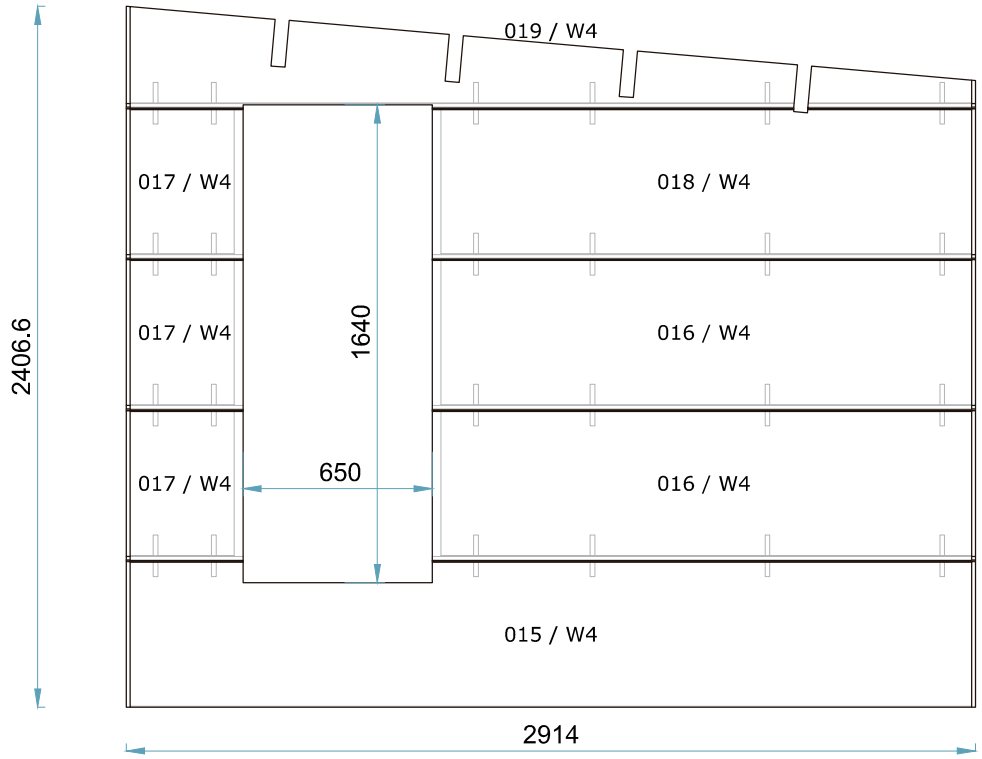


Wall: W 4


www.hortum.es

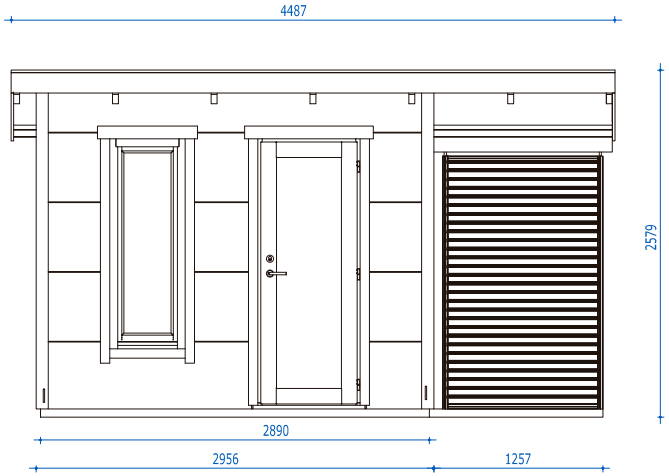


Front

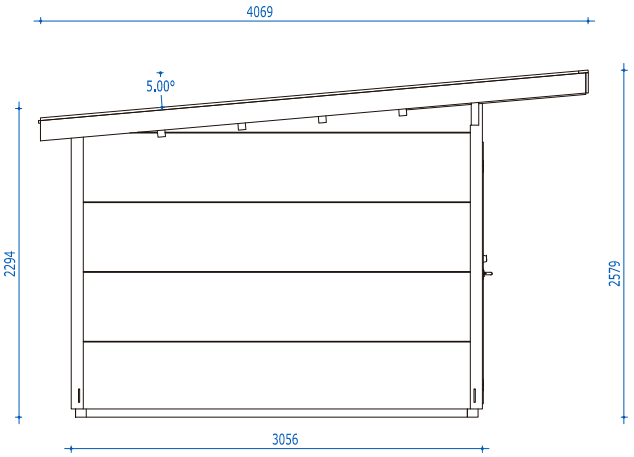

Left

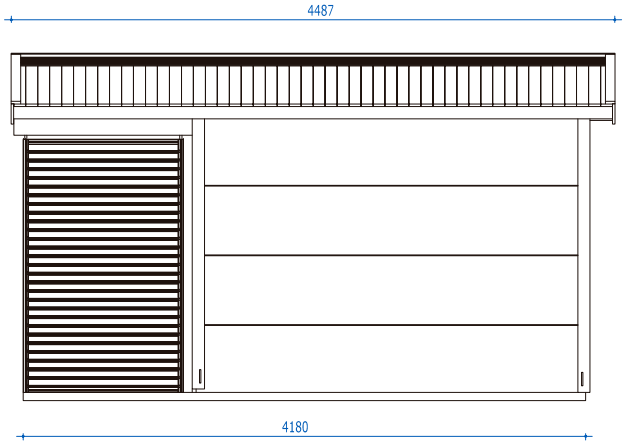

Back

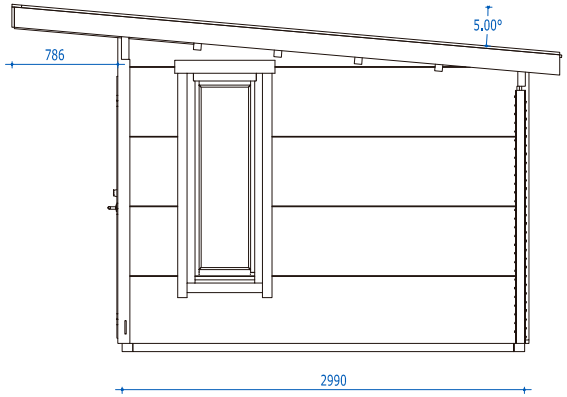



Right

Object name: GRACE 8.1+4.1	Drawing: Elevations		Scale: 1:40
			Paper: A3
AS Palmako, Näituse 25, Tartu 50409, Estonia, tel. +372 73 55 530, fax. +372 73 55 544, www.palmako.com	Drawn by: 007	Date: 20.09.2019	
	Checked by:	Date:	
	Approved by:	Date:	Page: 1

www.ATUM.es

reede, 20. september 2019 08:51:41

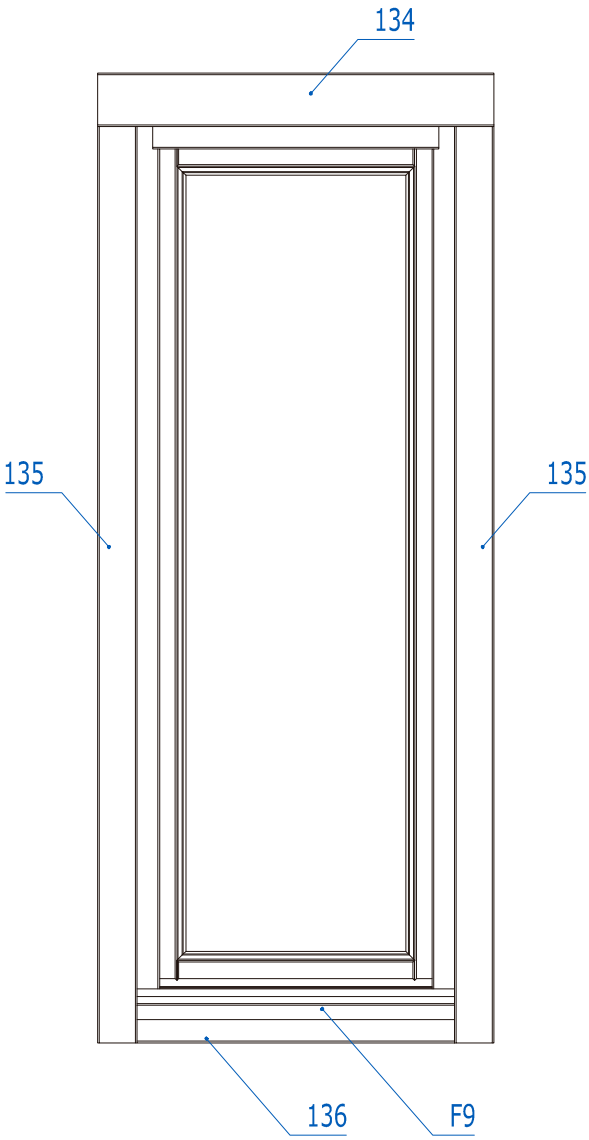

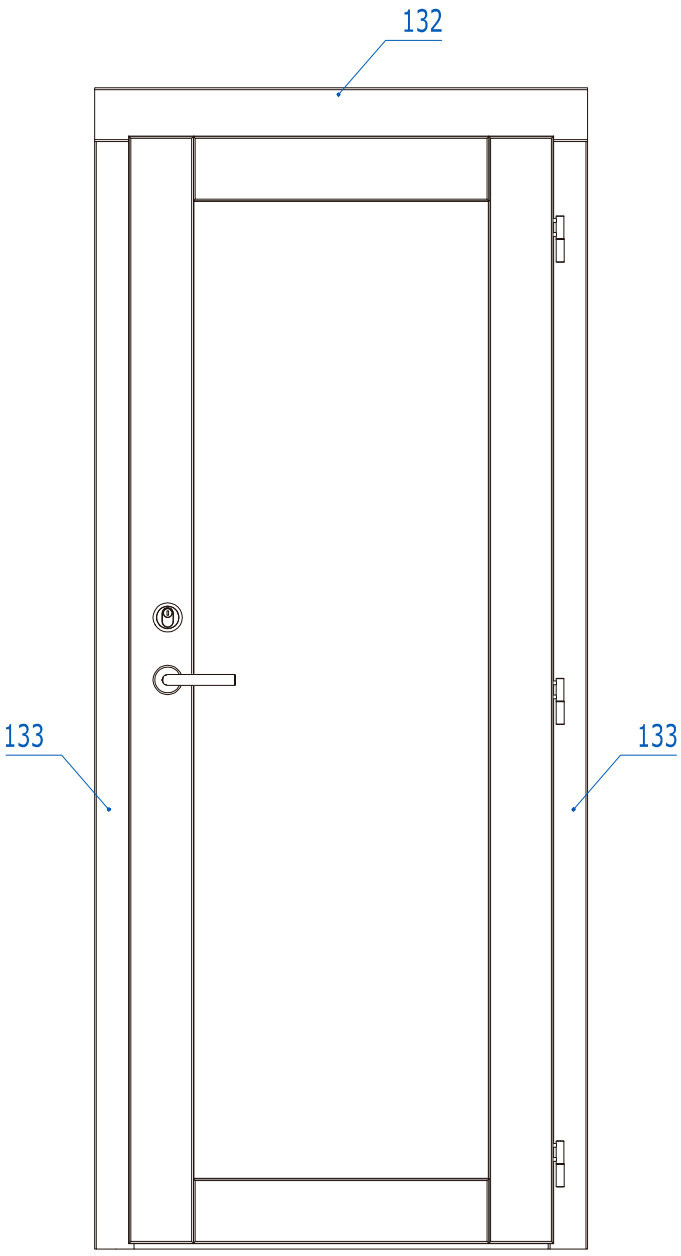

A00-9P - 2 pcs

Window
560 x 1560 x 56 mm

U00-64P - 1 pcs

Door
760 x 1980 x 56 mm

Grace 8.1+4.1

